


ARCHITECTUURPROJECT 1


ARTIST IN RESIDENCE – KANAALEILAND BRUGGE



TIBO VYNCKIER
Toegepaste Architectuur
Groep 4
2021- 2022

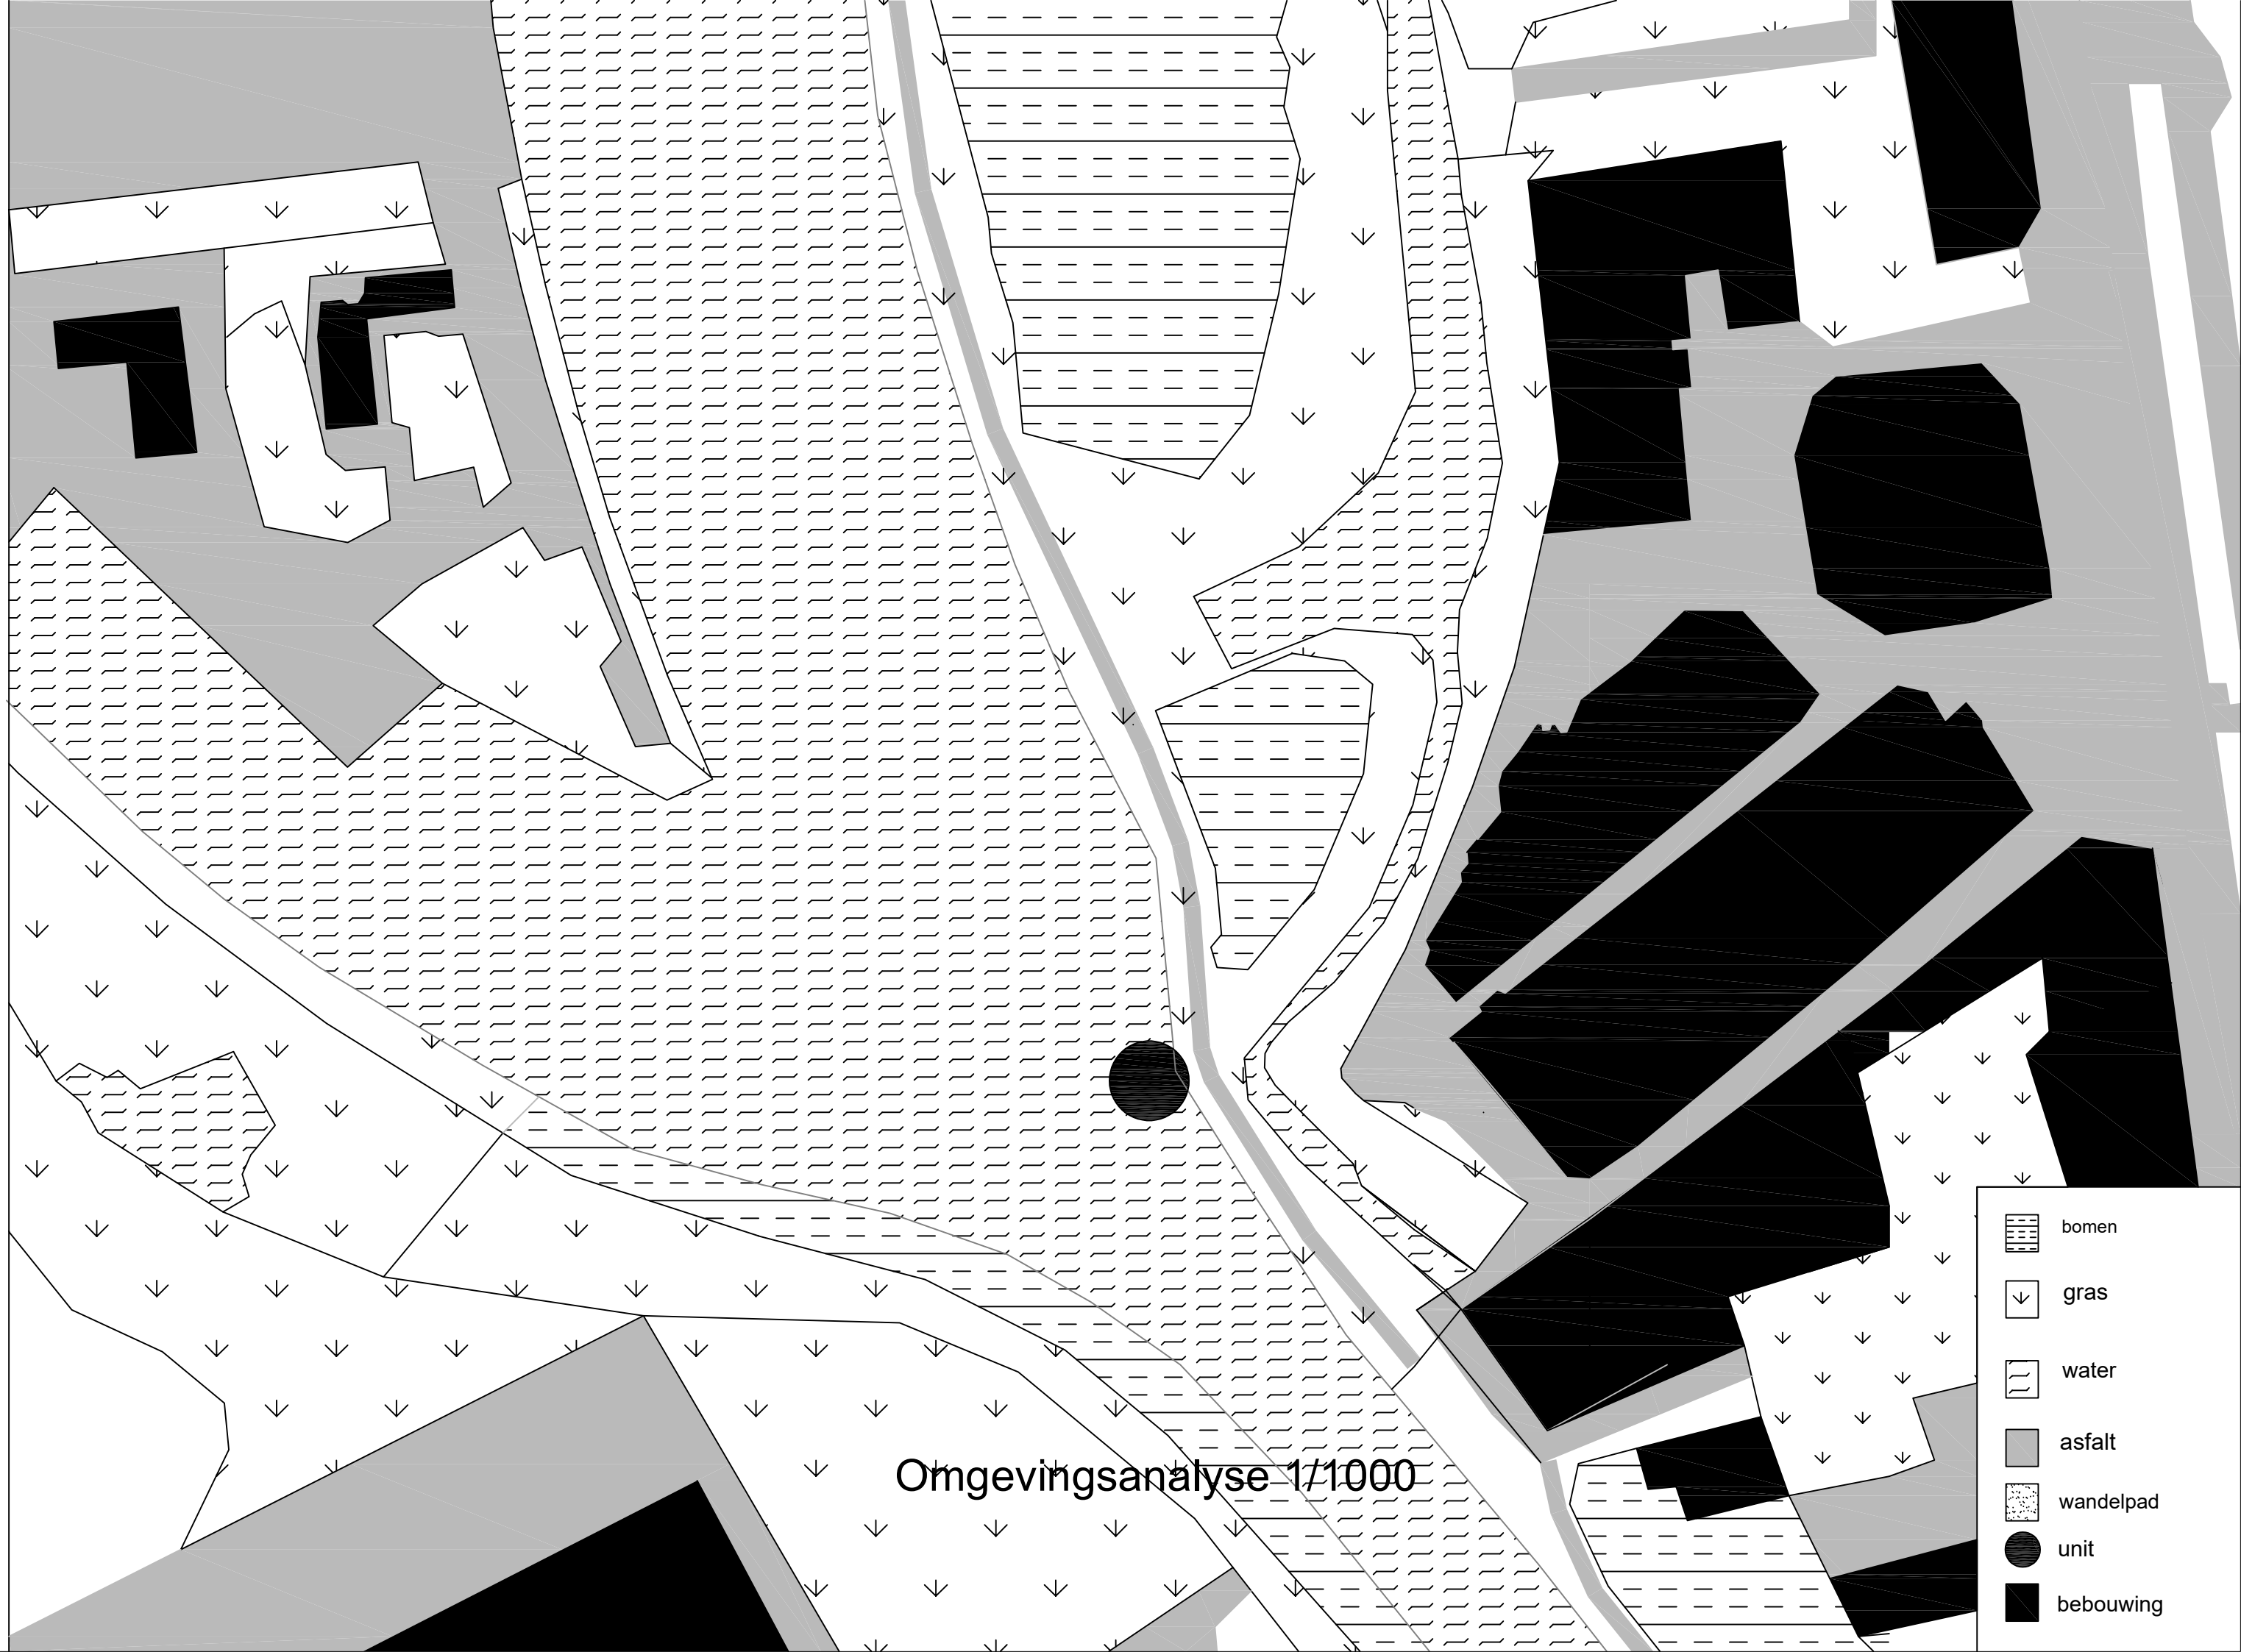


Omgevingsanalyse 1/1000

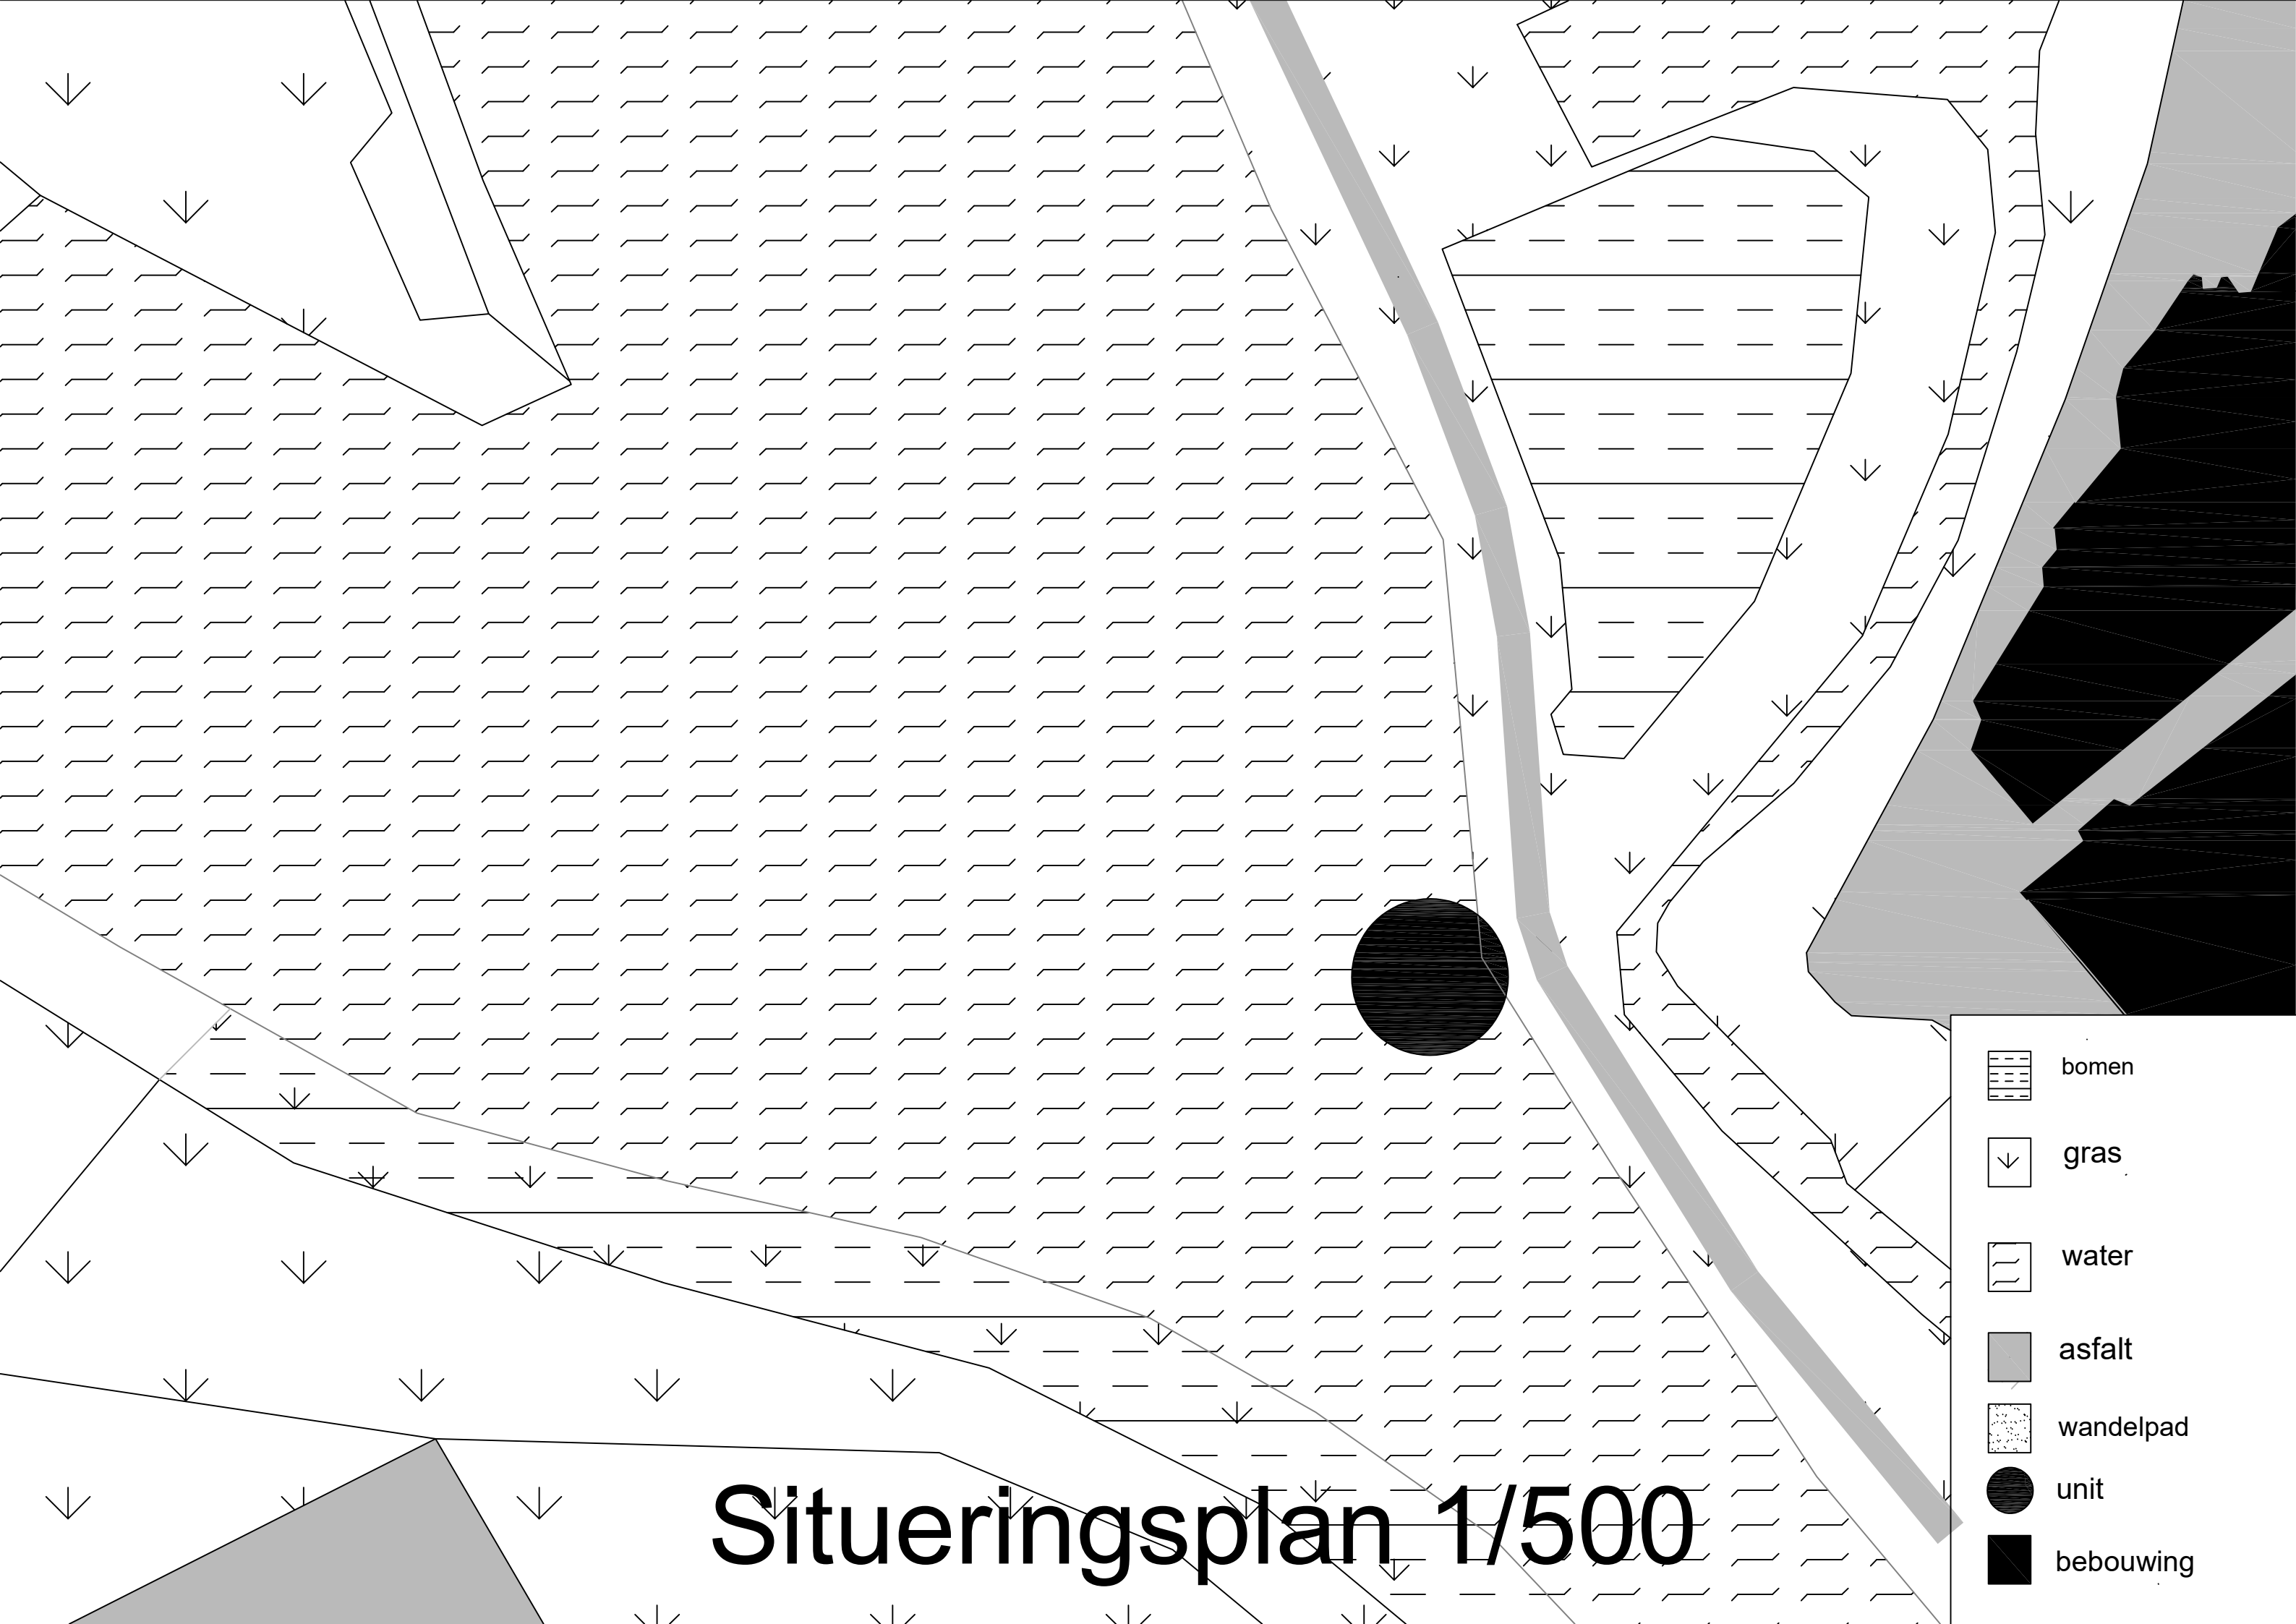

- bomen
- gras
- water
- asfalt
- wandelpad
- unit
- bebouwing

Situeringssplan 1/500

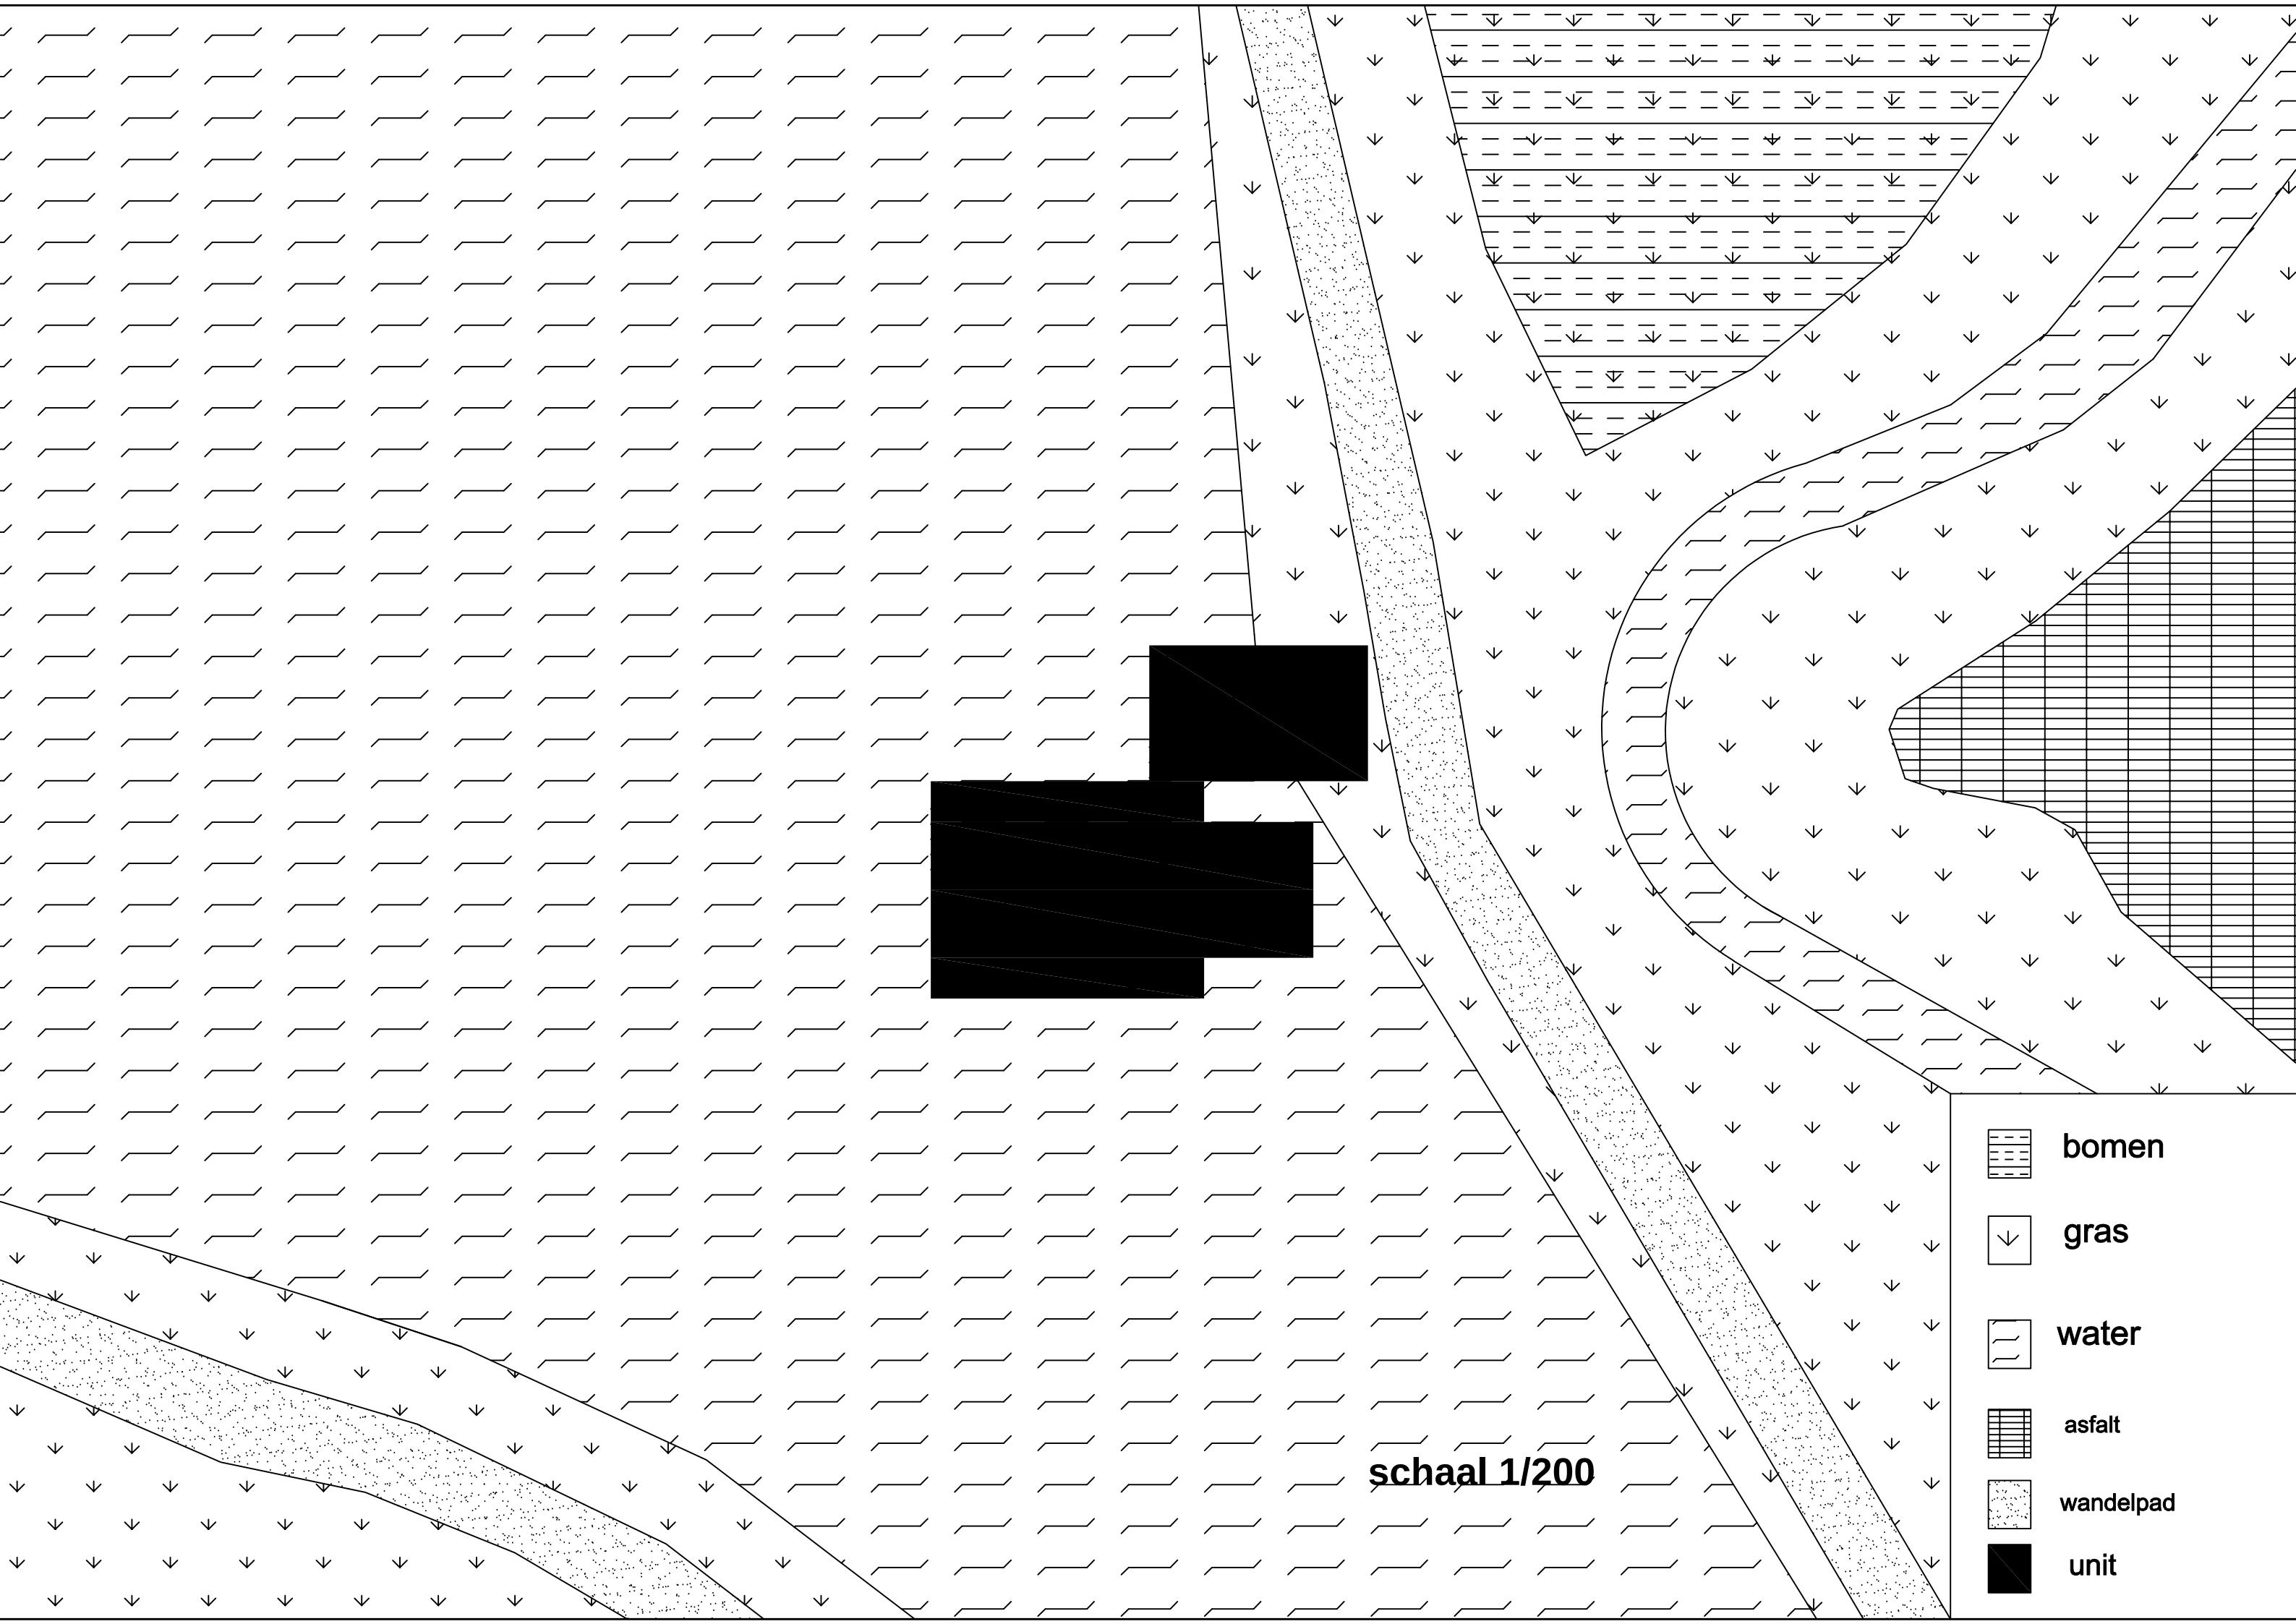

bomen



gras



water



asfalt




wandelpad





unit

schaal 1/200

Organogram

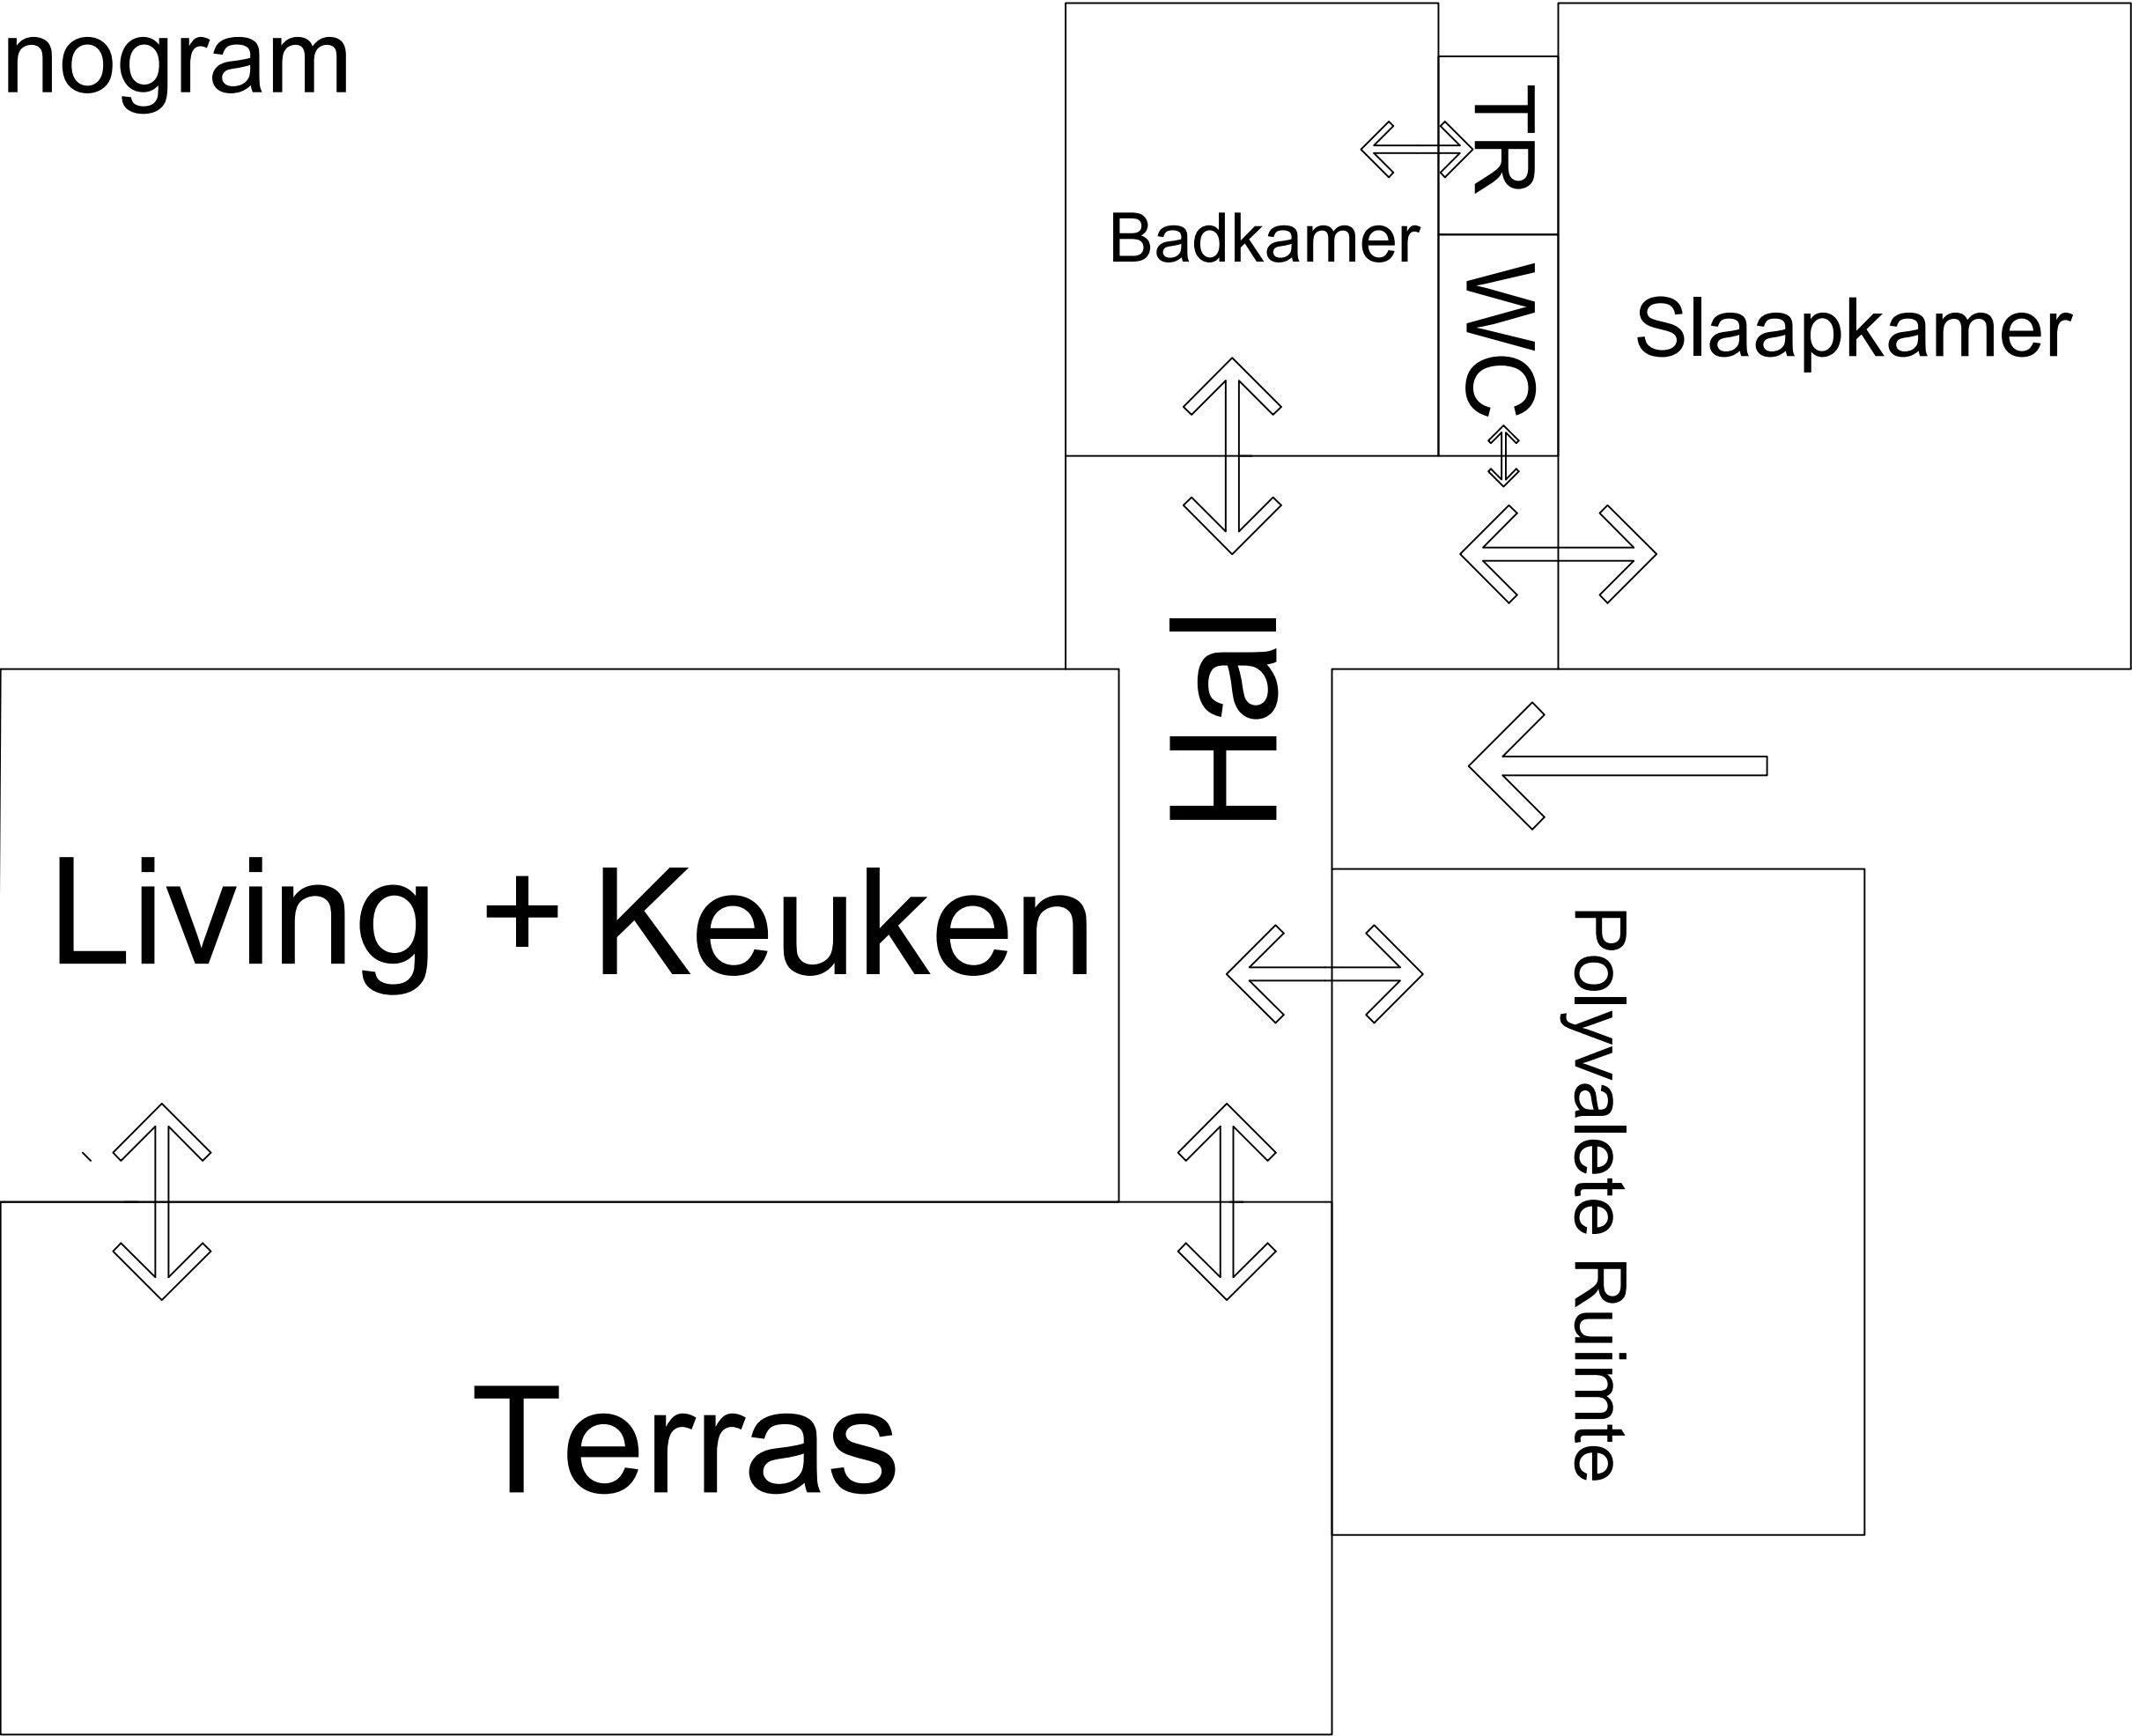


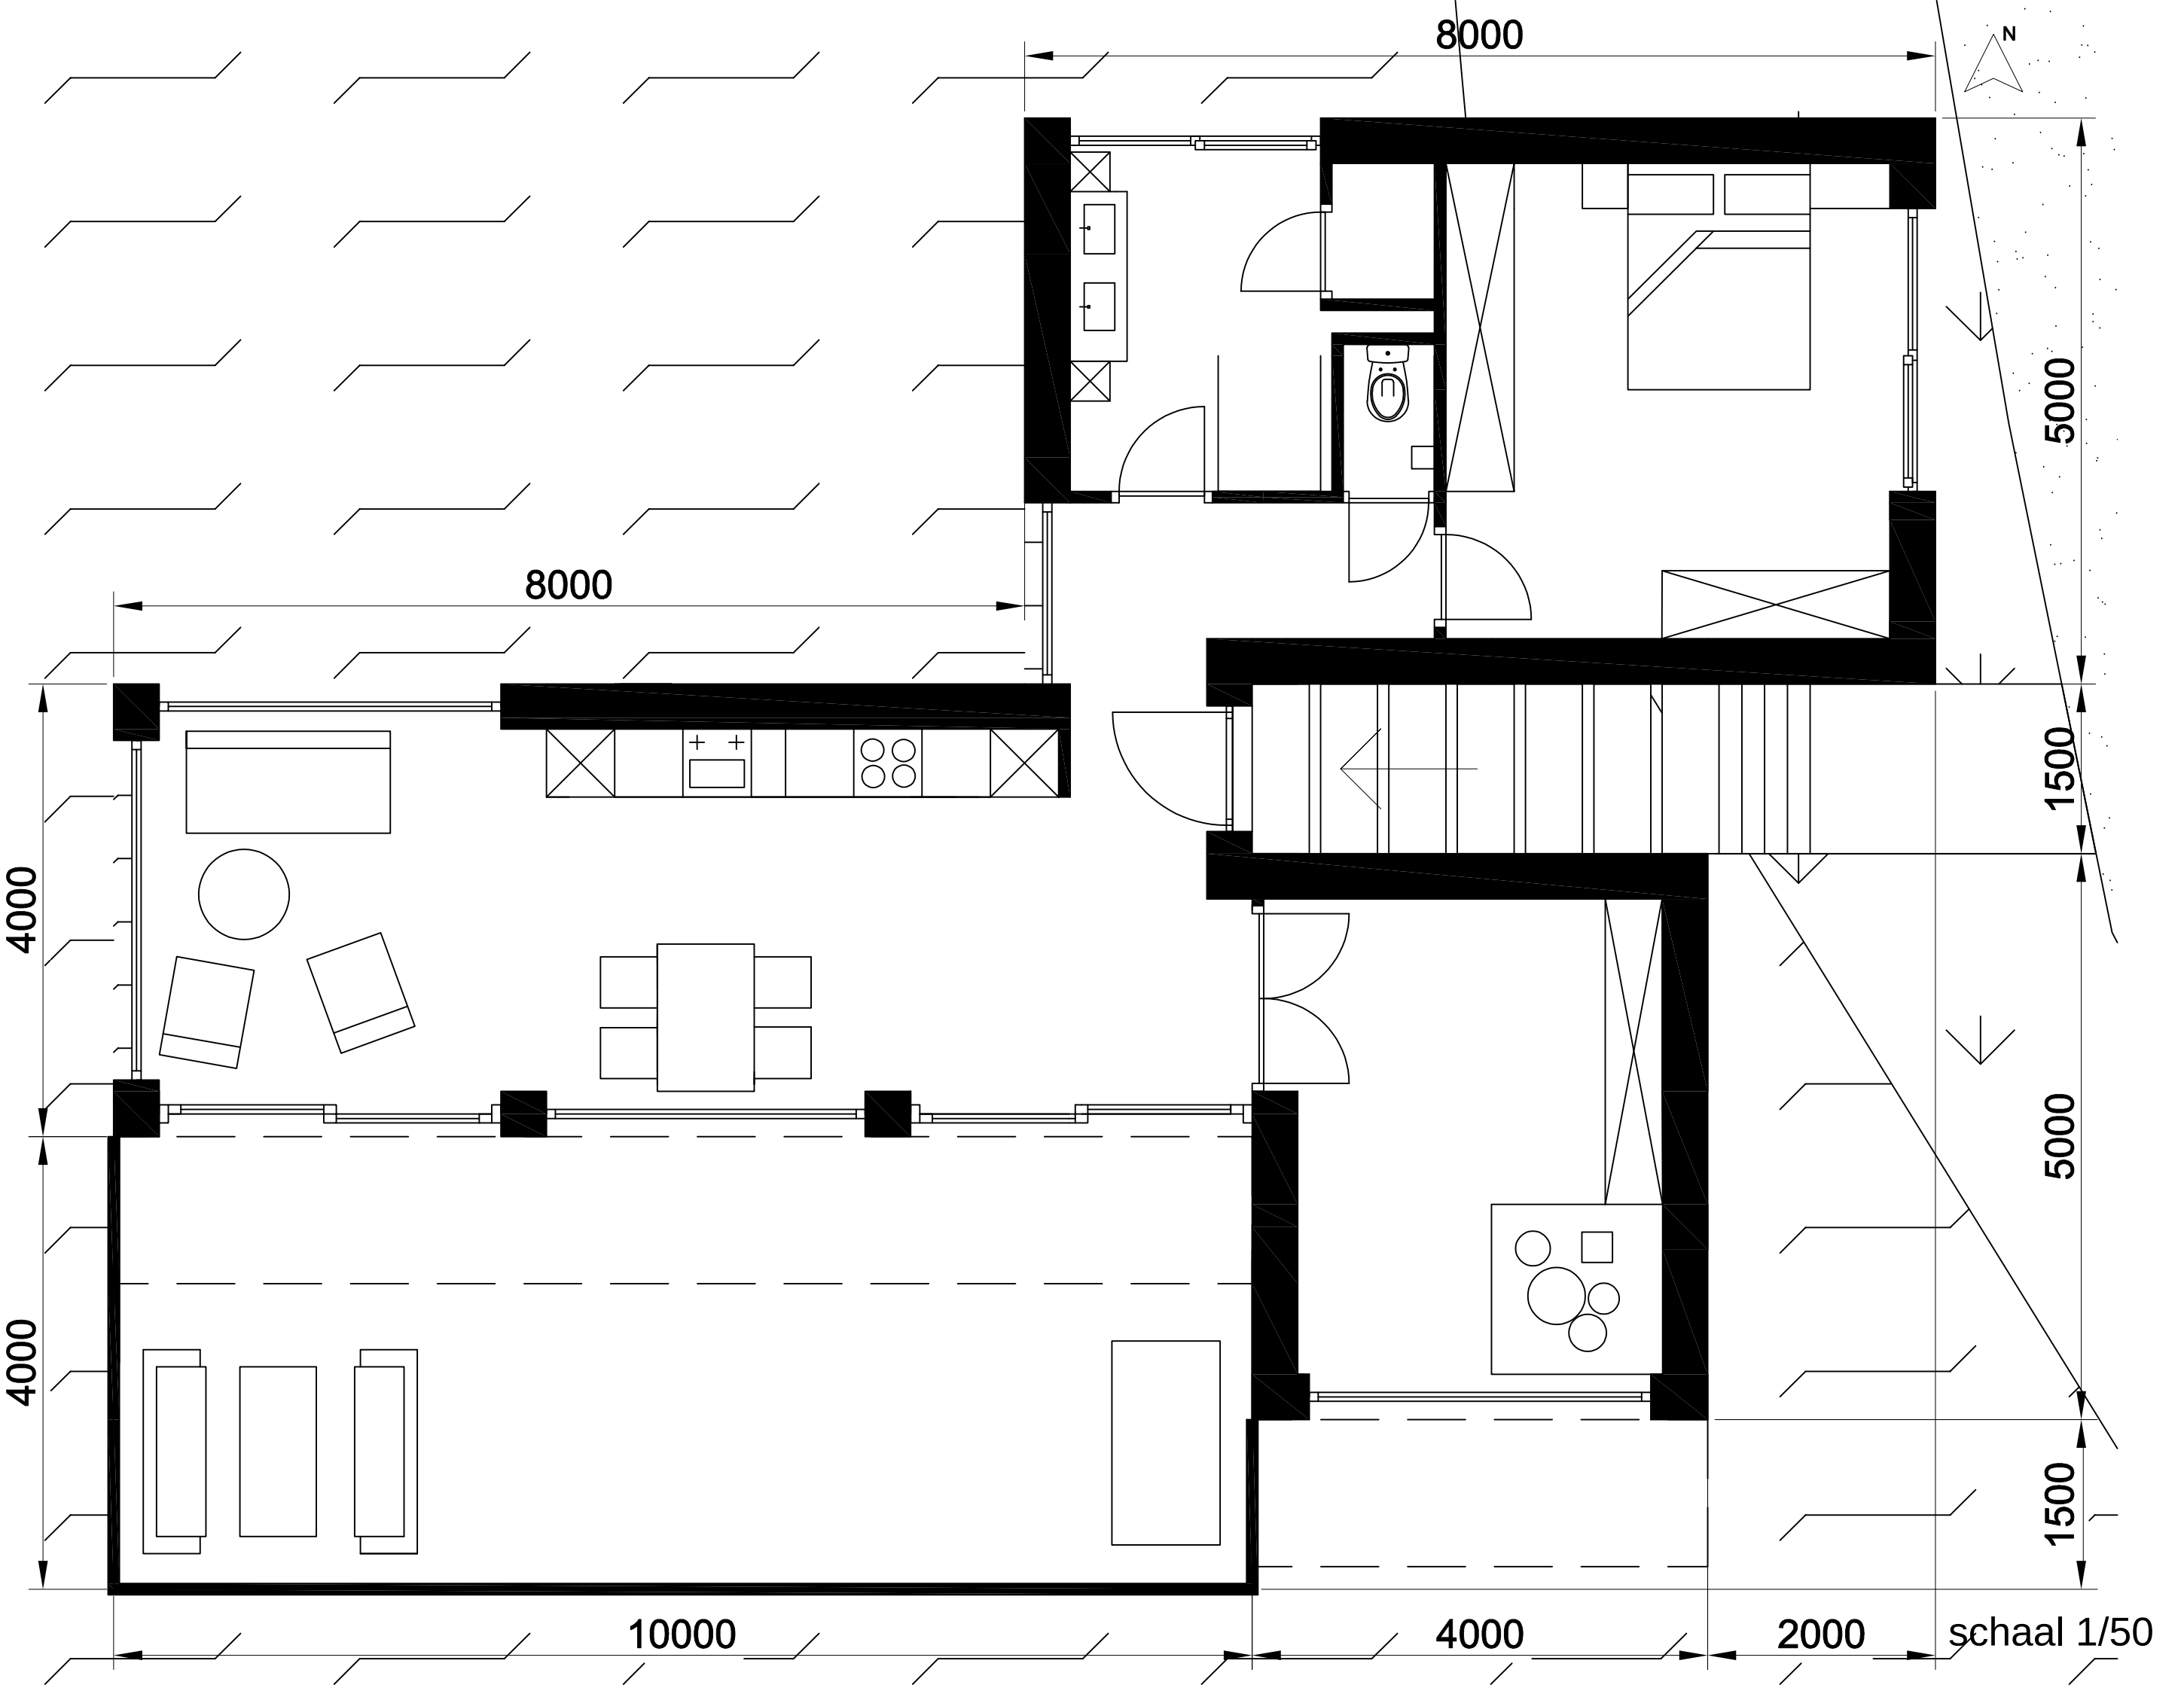

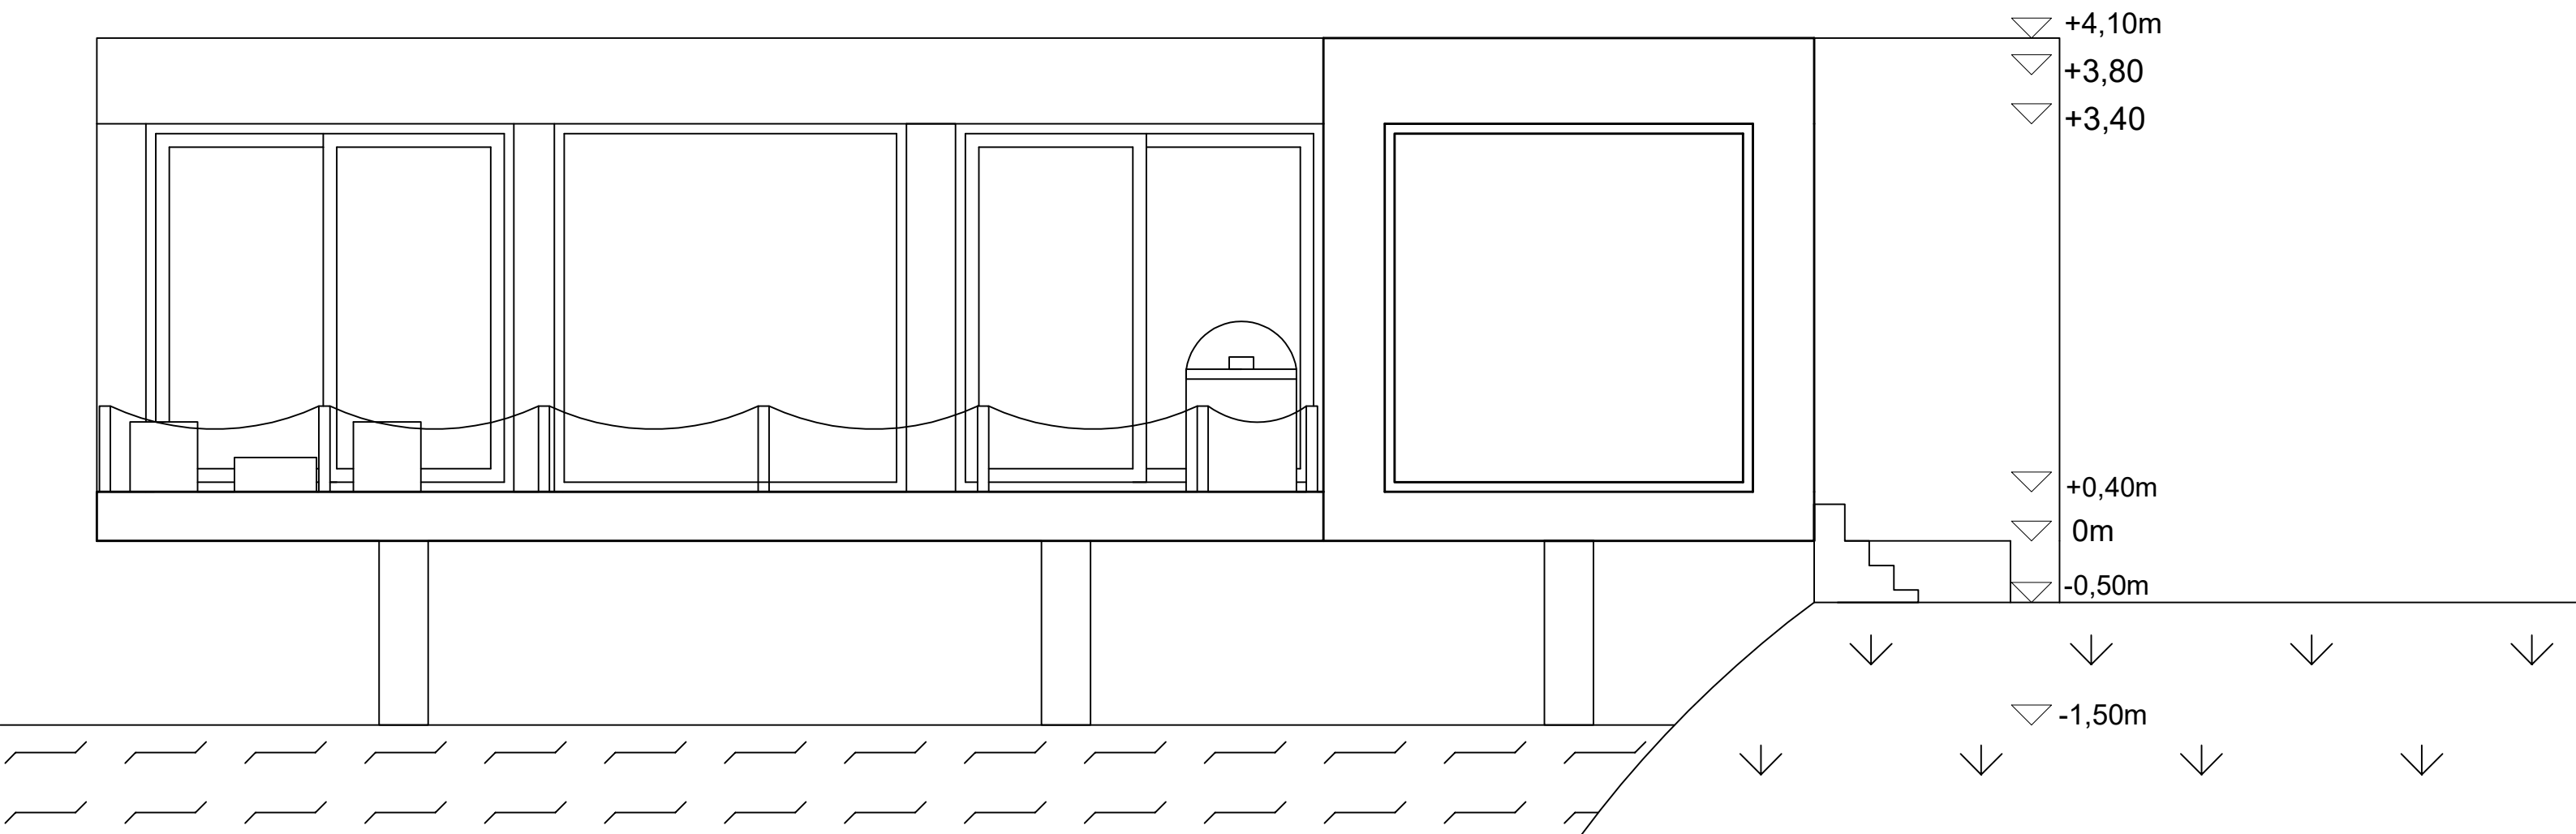


zuidgevel

schaal 1/50

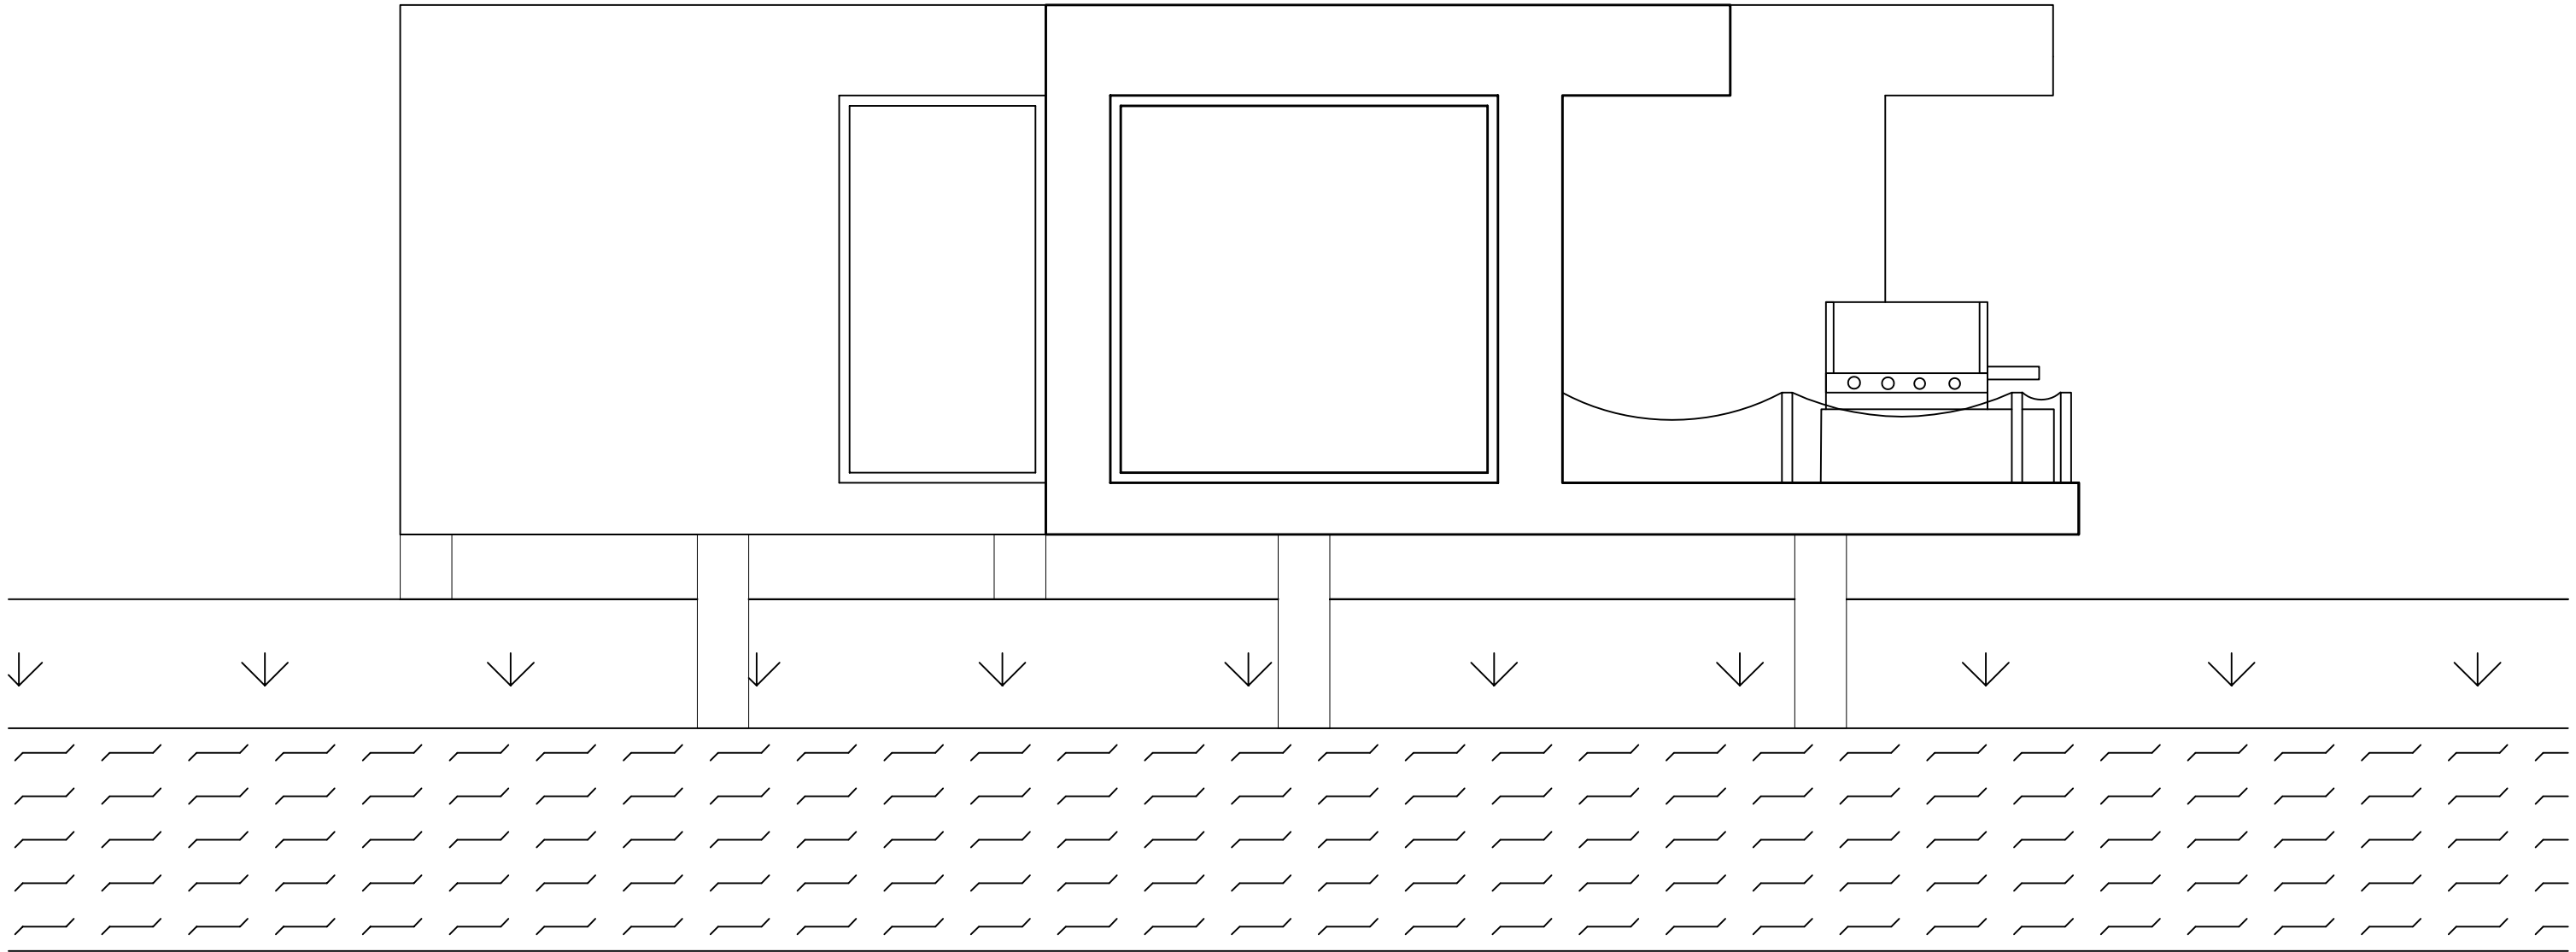


westgevel

schaal 1/50

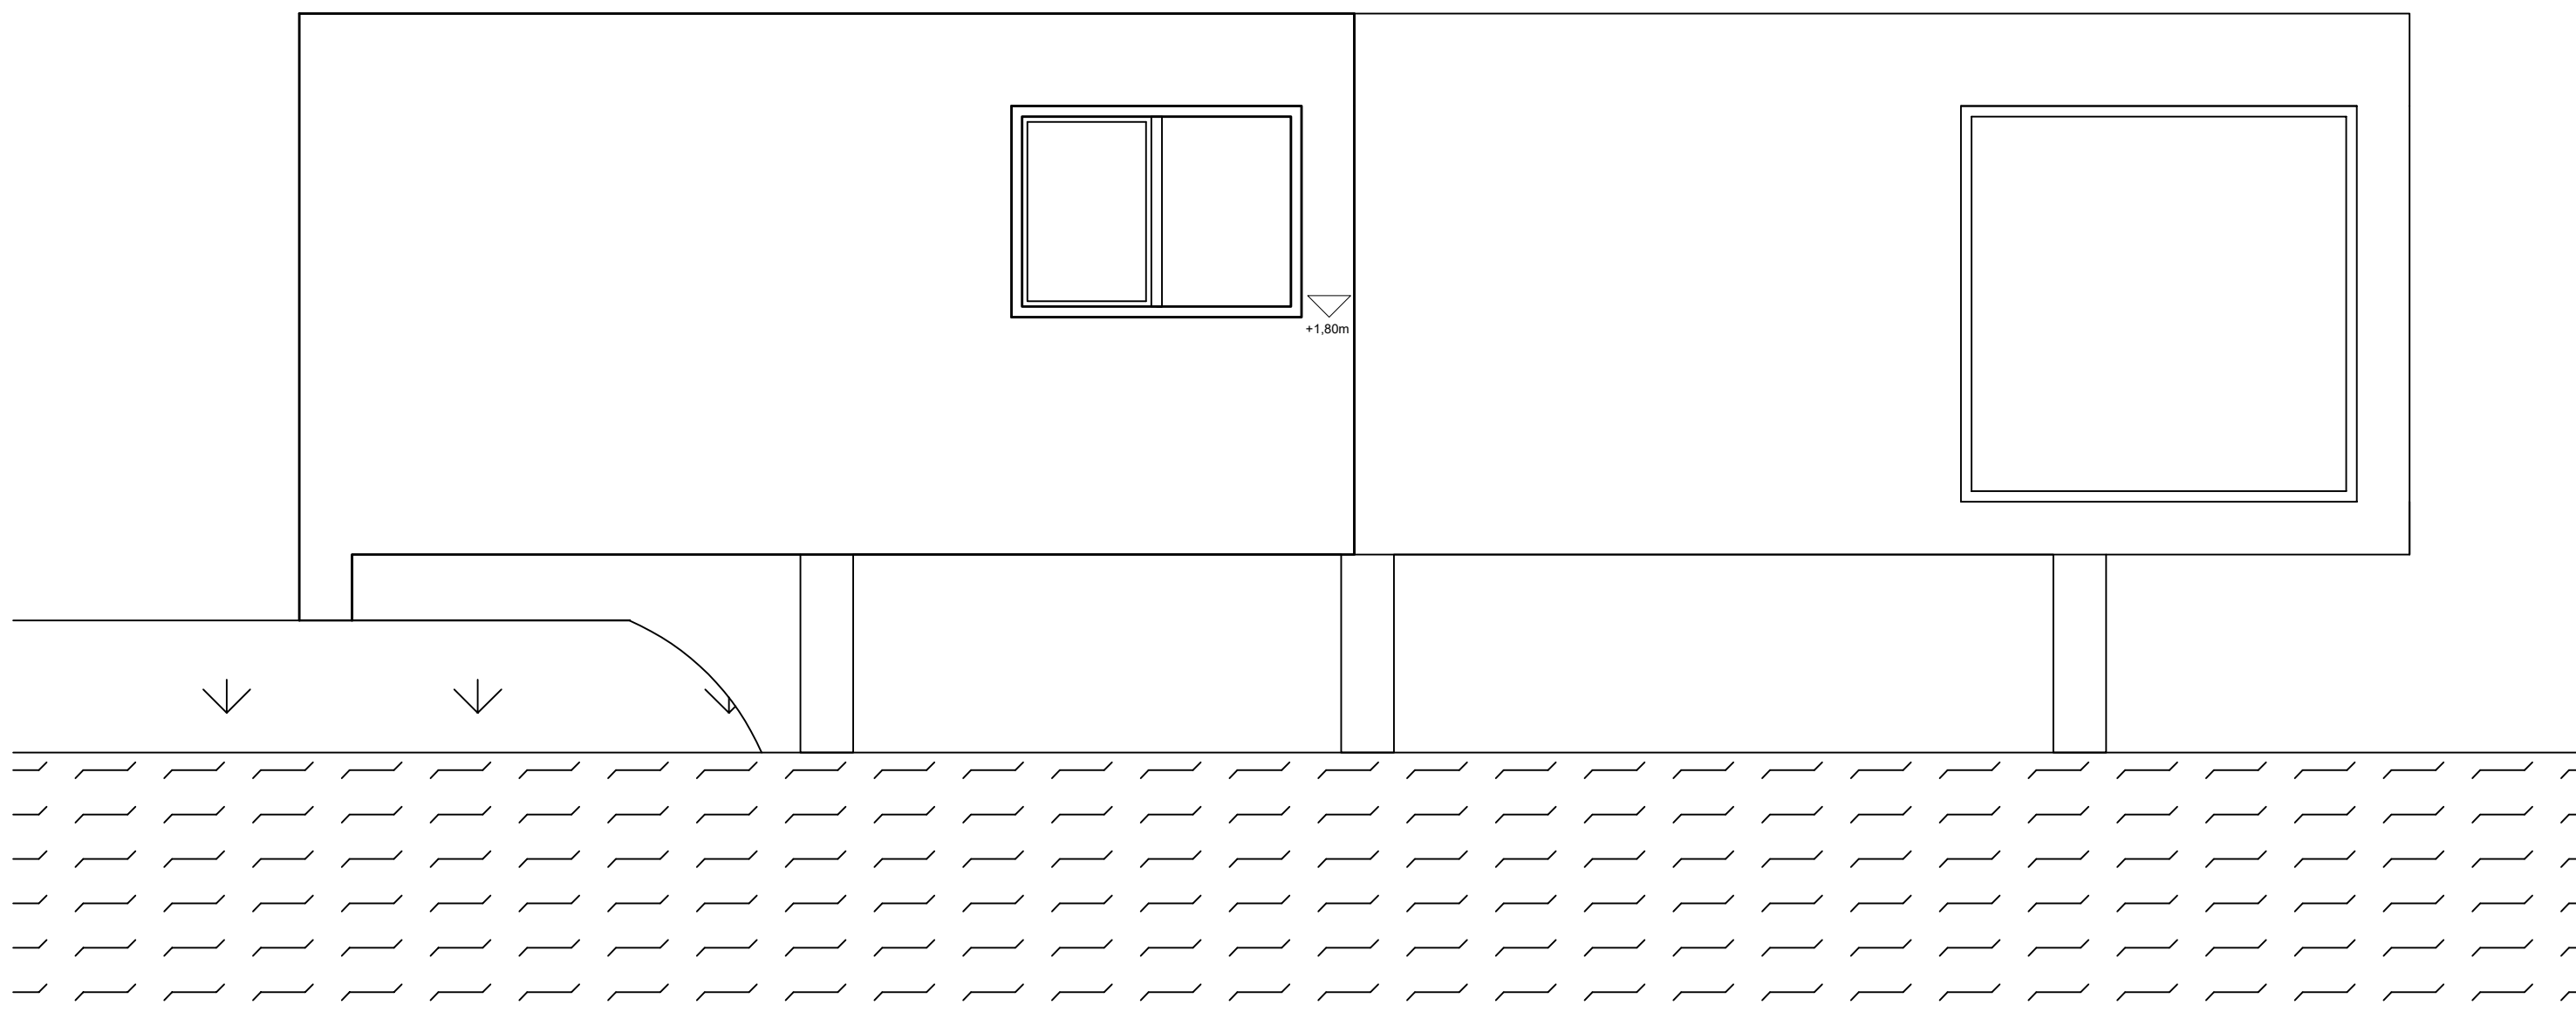


noordgevel

schaal 1/50

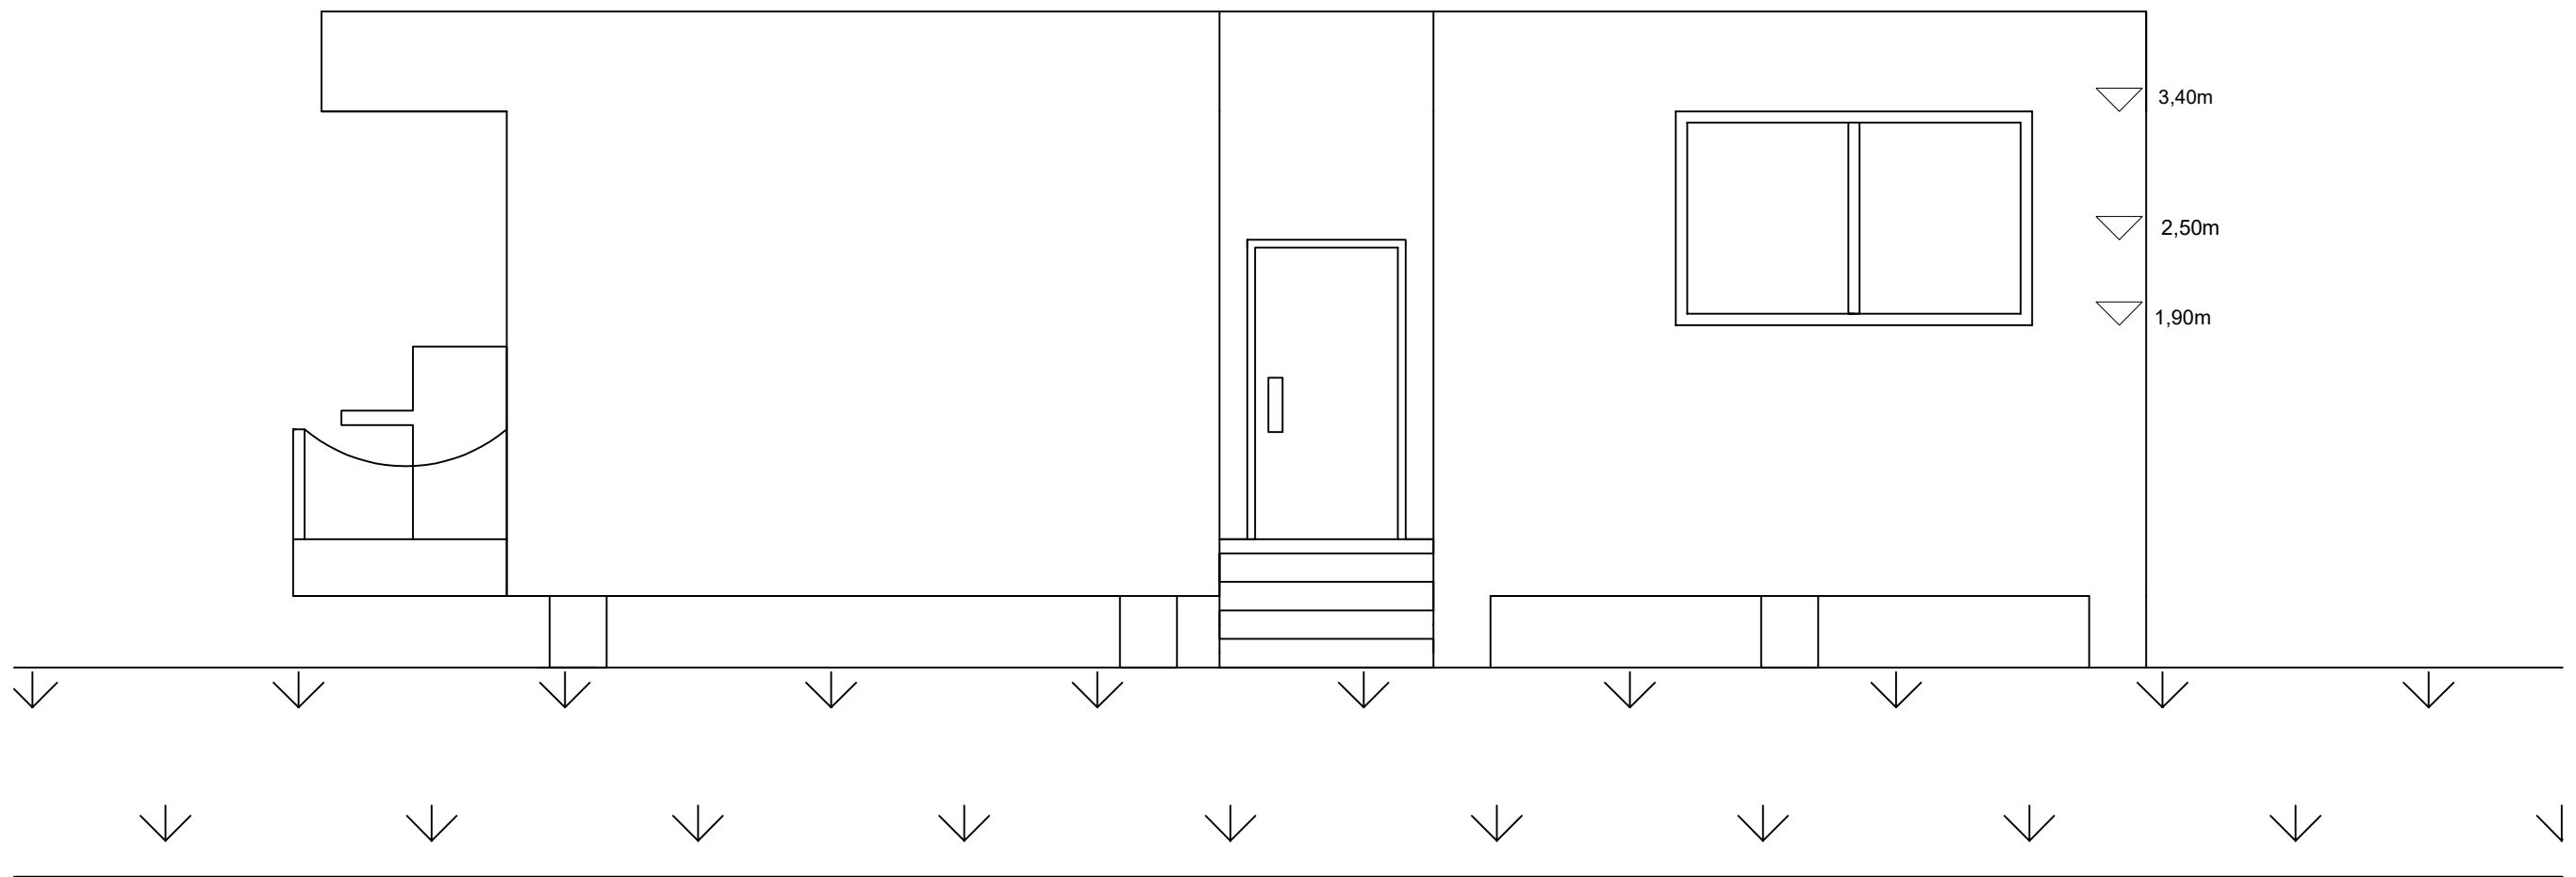

oostgevel

schaal 1/50

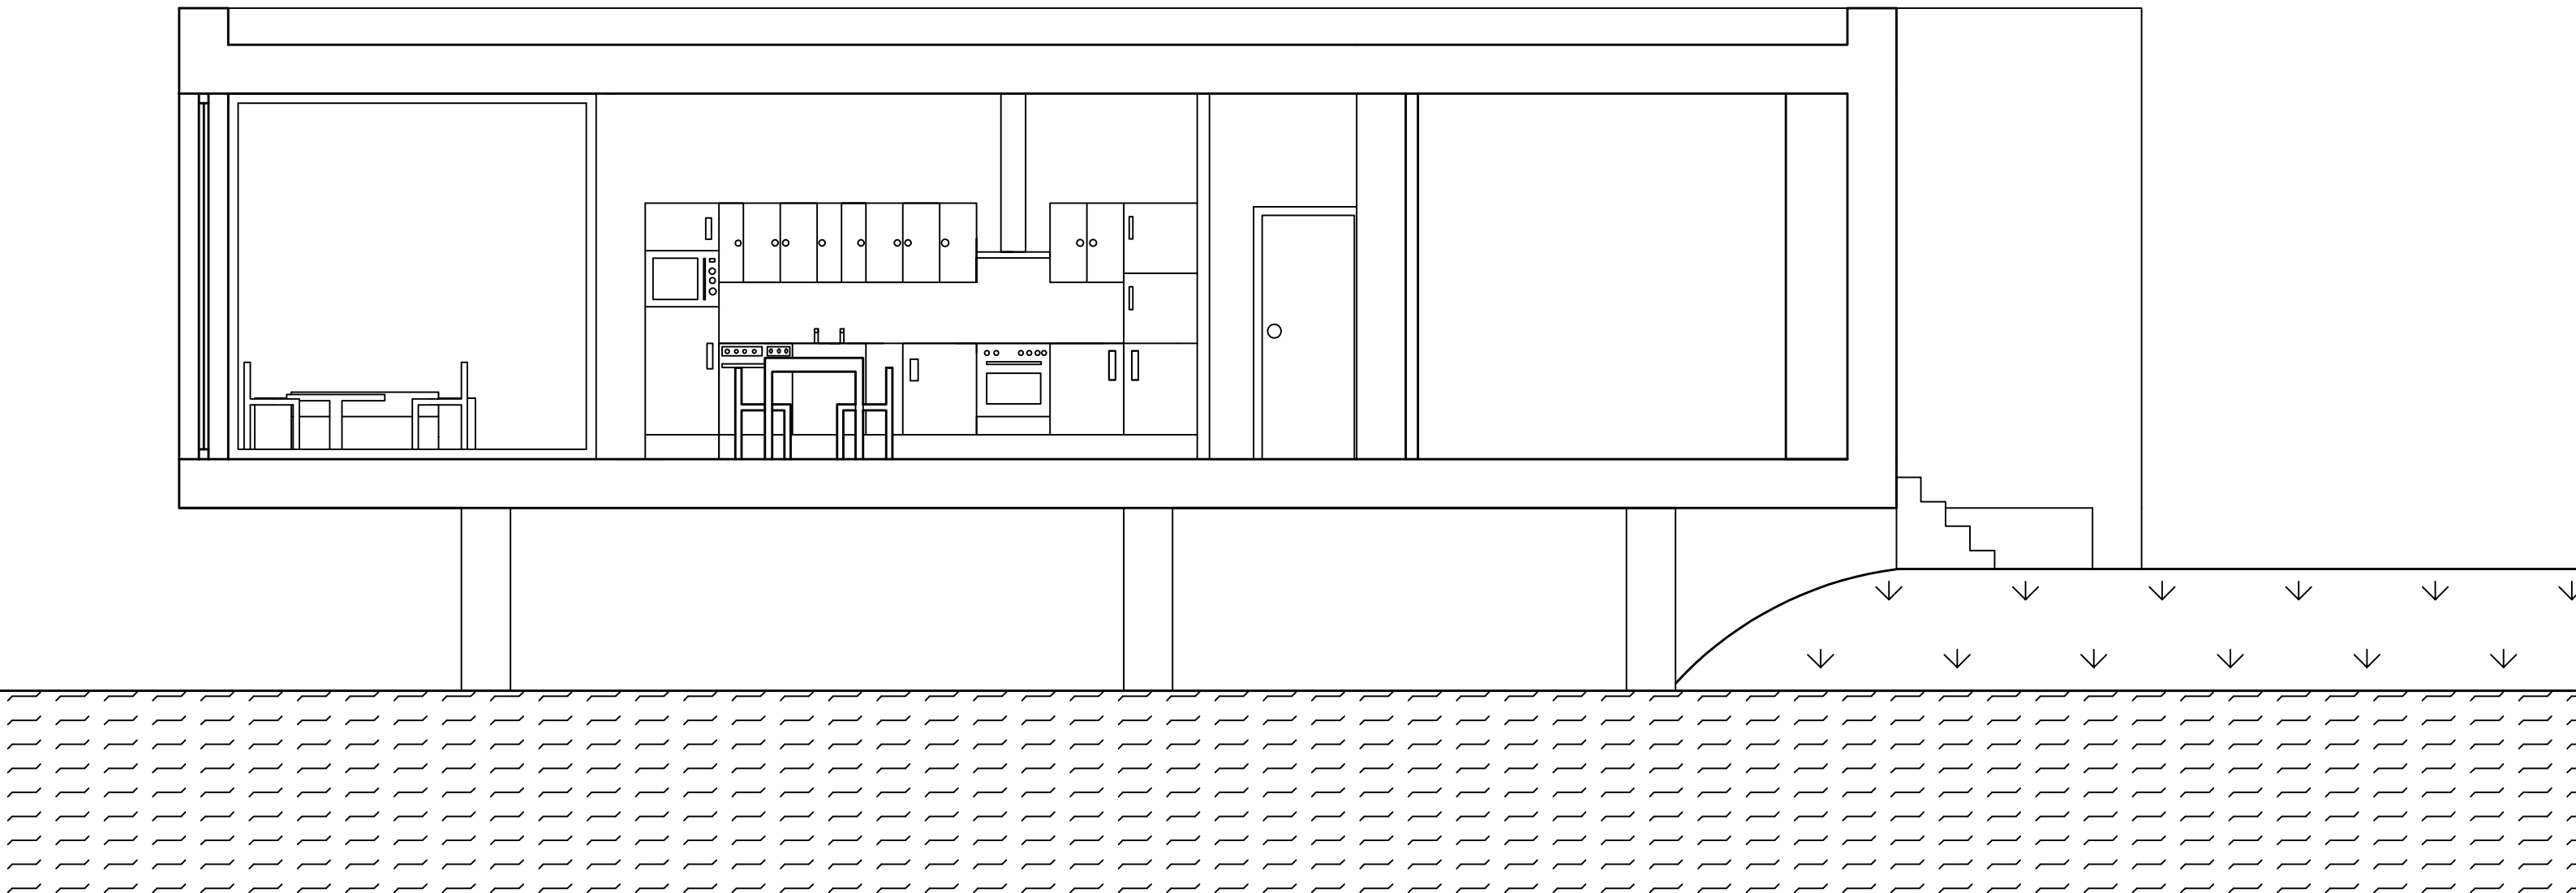

doorsnede

schaal 1/50







