


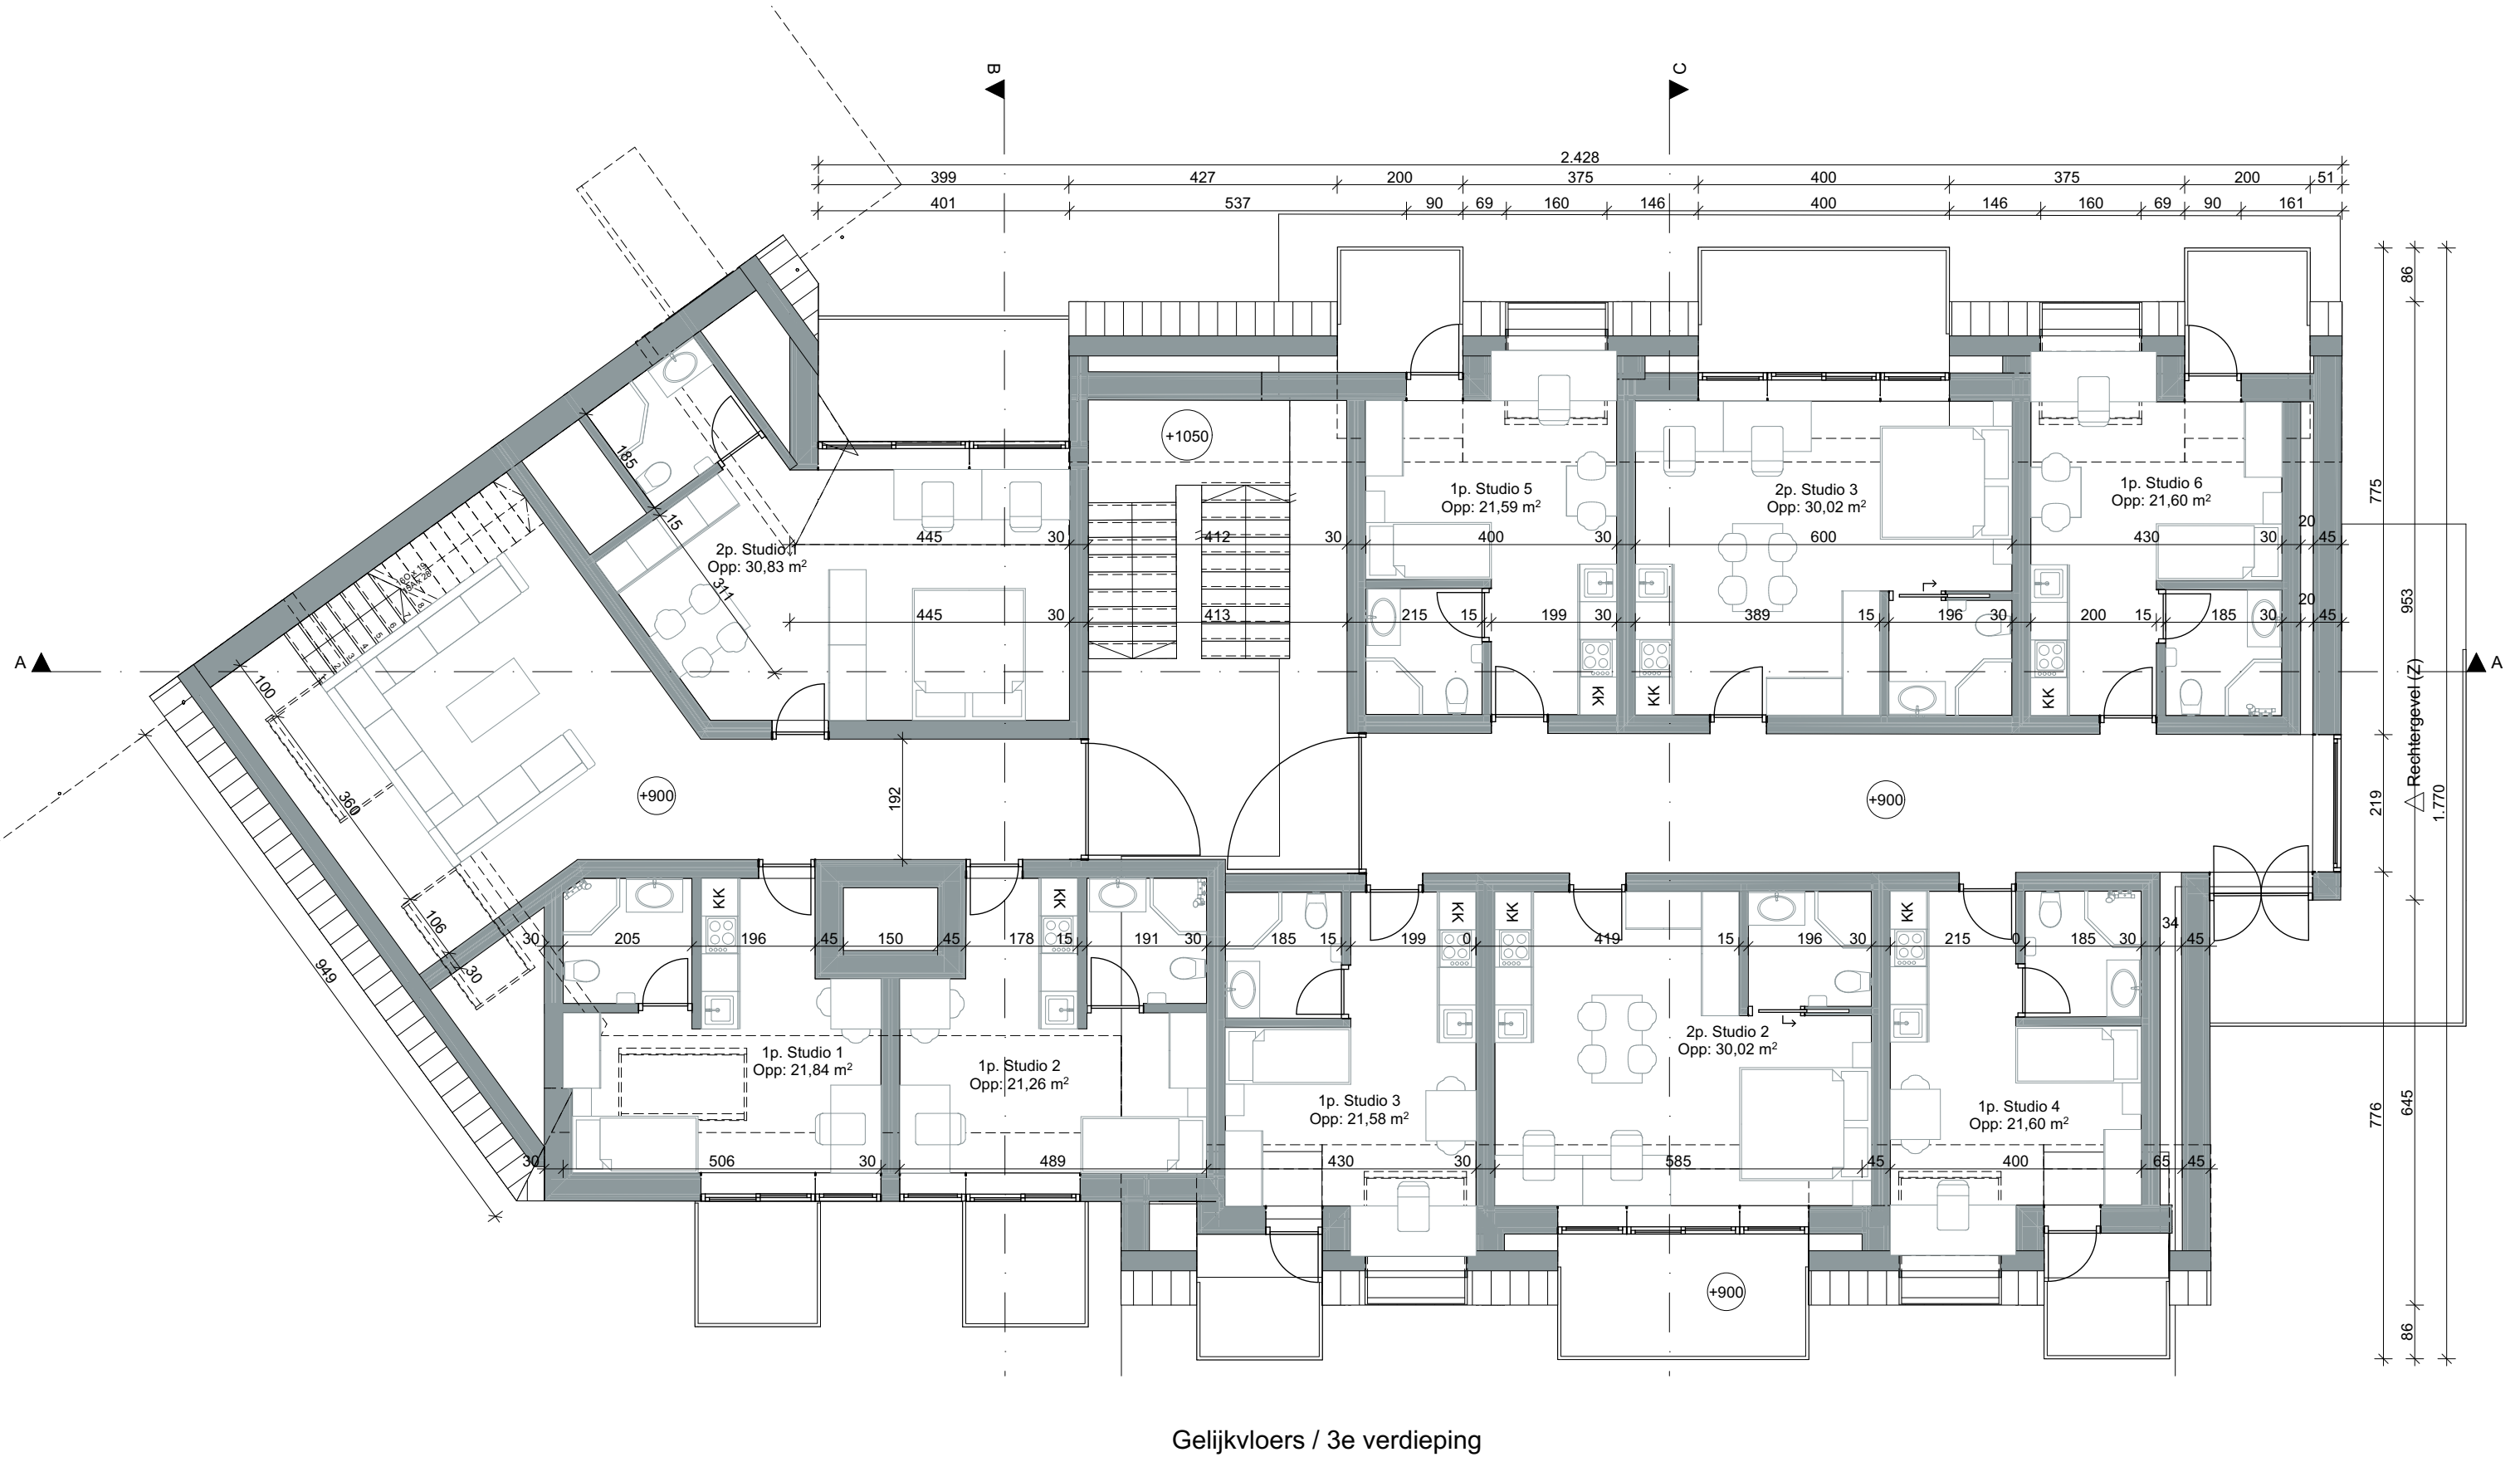


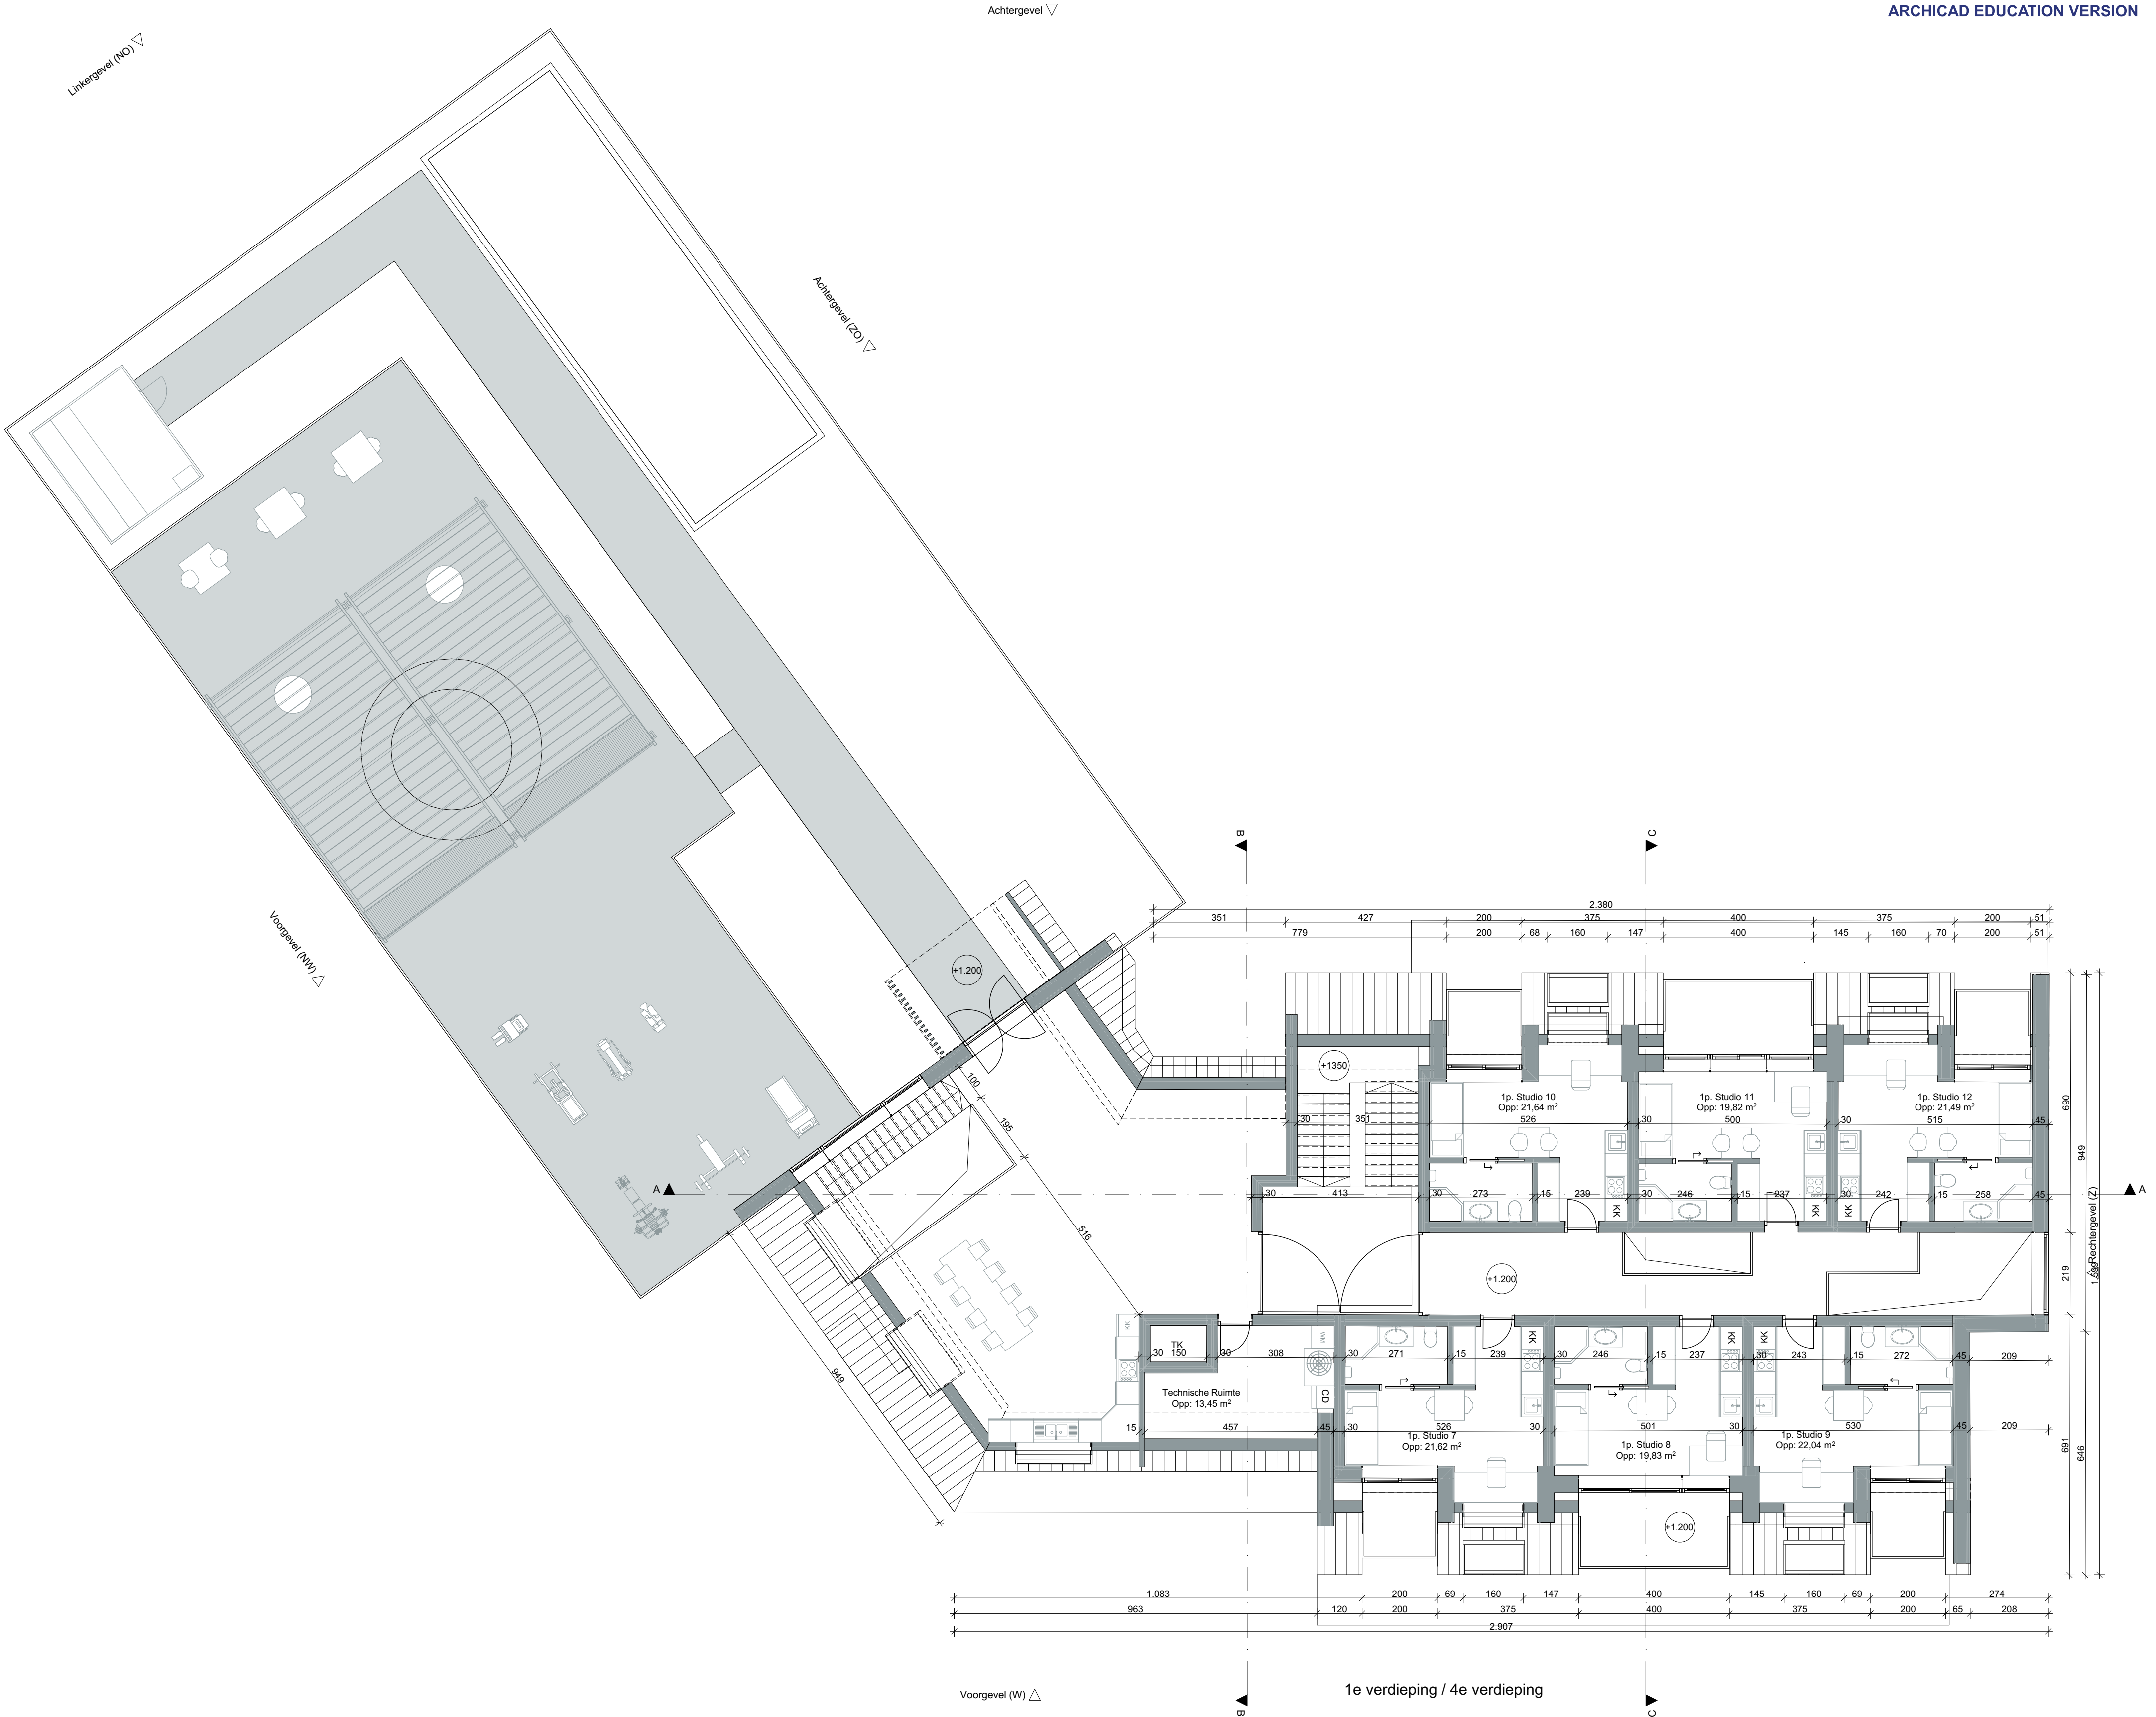


City Nest Bouwplaats: Stad Oudergem De Wahalaan 11 - 1160 Oudergem Afdeling - Sectie B - n° Ontwerper: Tibo Vynckier Student Toegepaste Architectuur Howest Brugge	Fase: Grondplannen Plan: 3e verdieping, 4e verdieping Datum: Pagina: 1/14 Schaal: 1:100	Aantal Units : 15 2 Types: -3 Tweepersoonsunits -12 Eenpersoonsunits 1 Gemeenschappelijke binnenuimte 1 Gemeenschappelijke technische ruimte	Schaalbalk: 0 1 2 3 4 5 N
---	---	--	---------------------------------

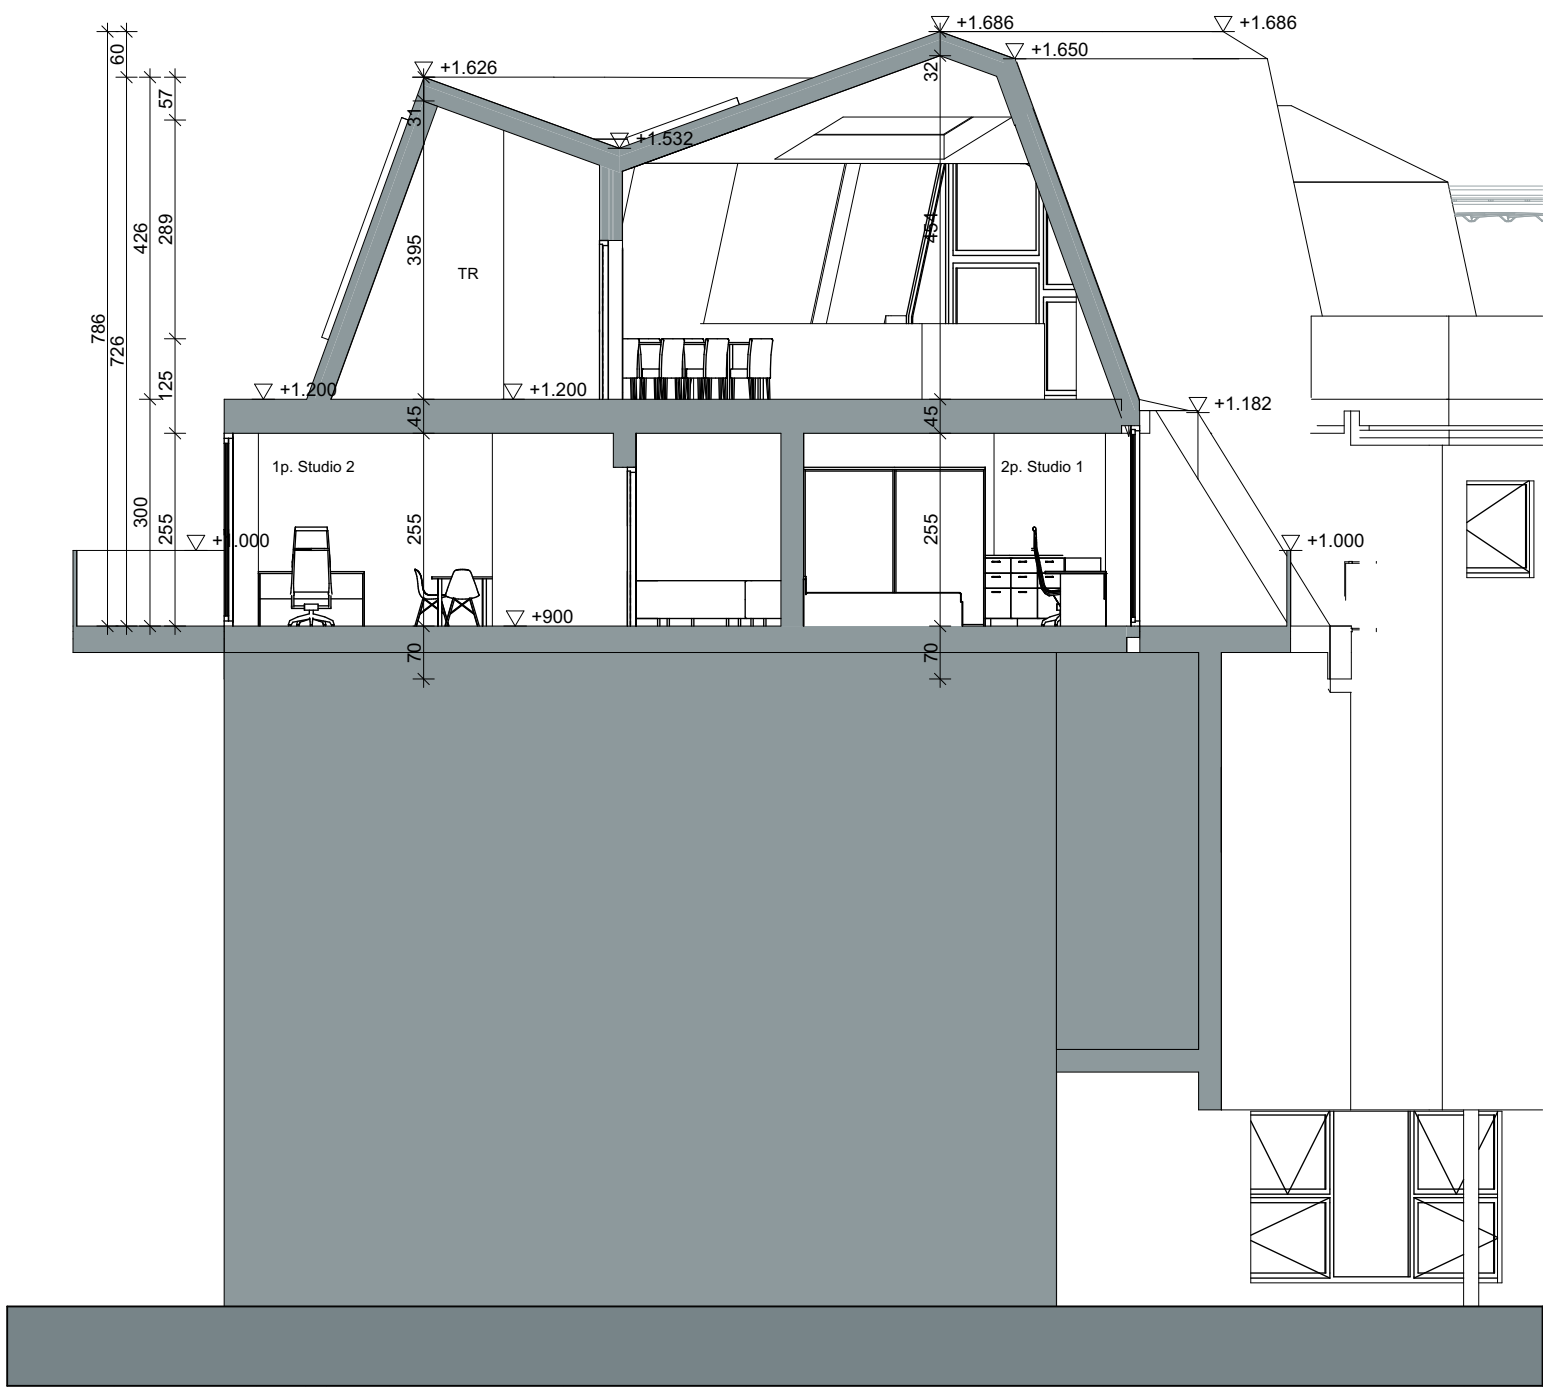


Doorsnede B-B'

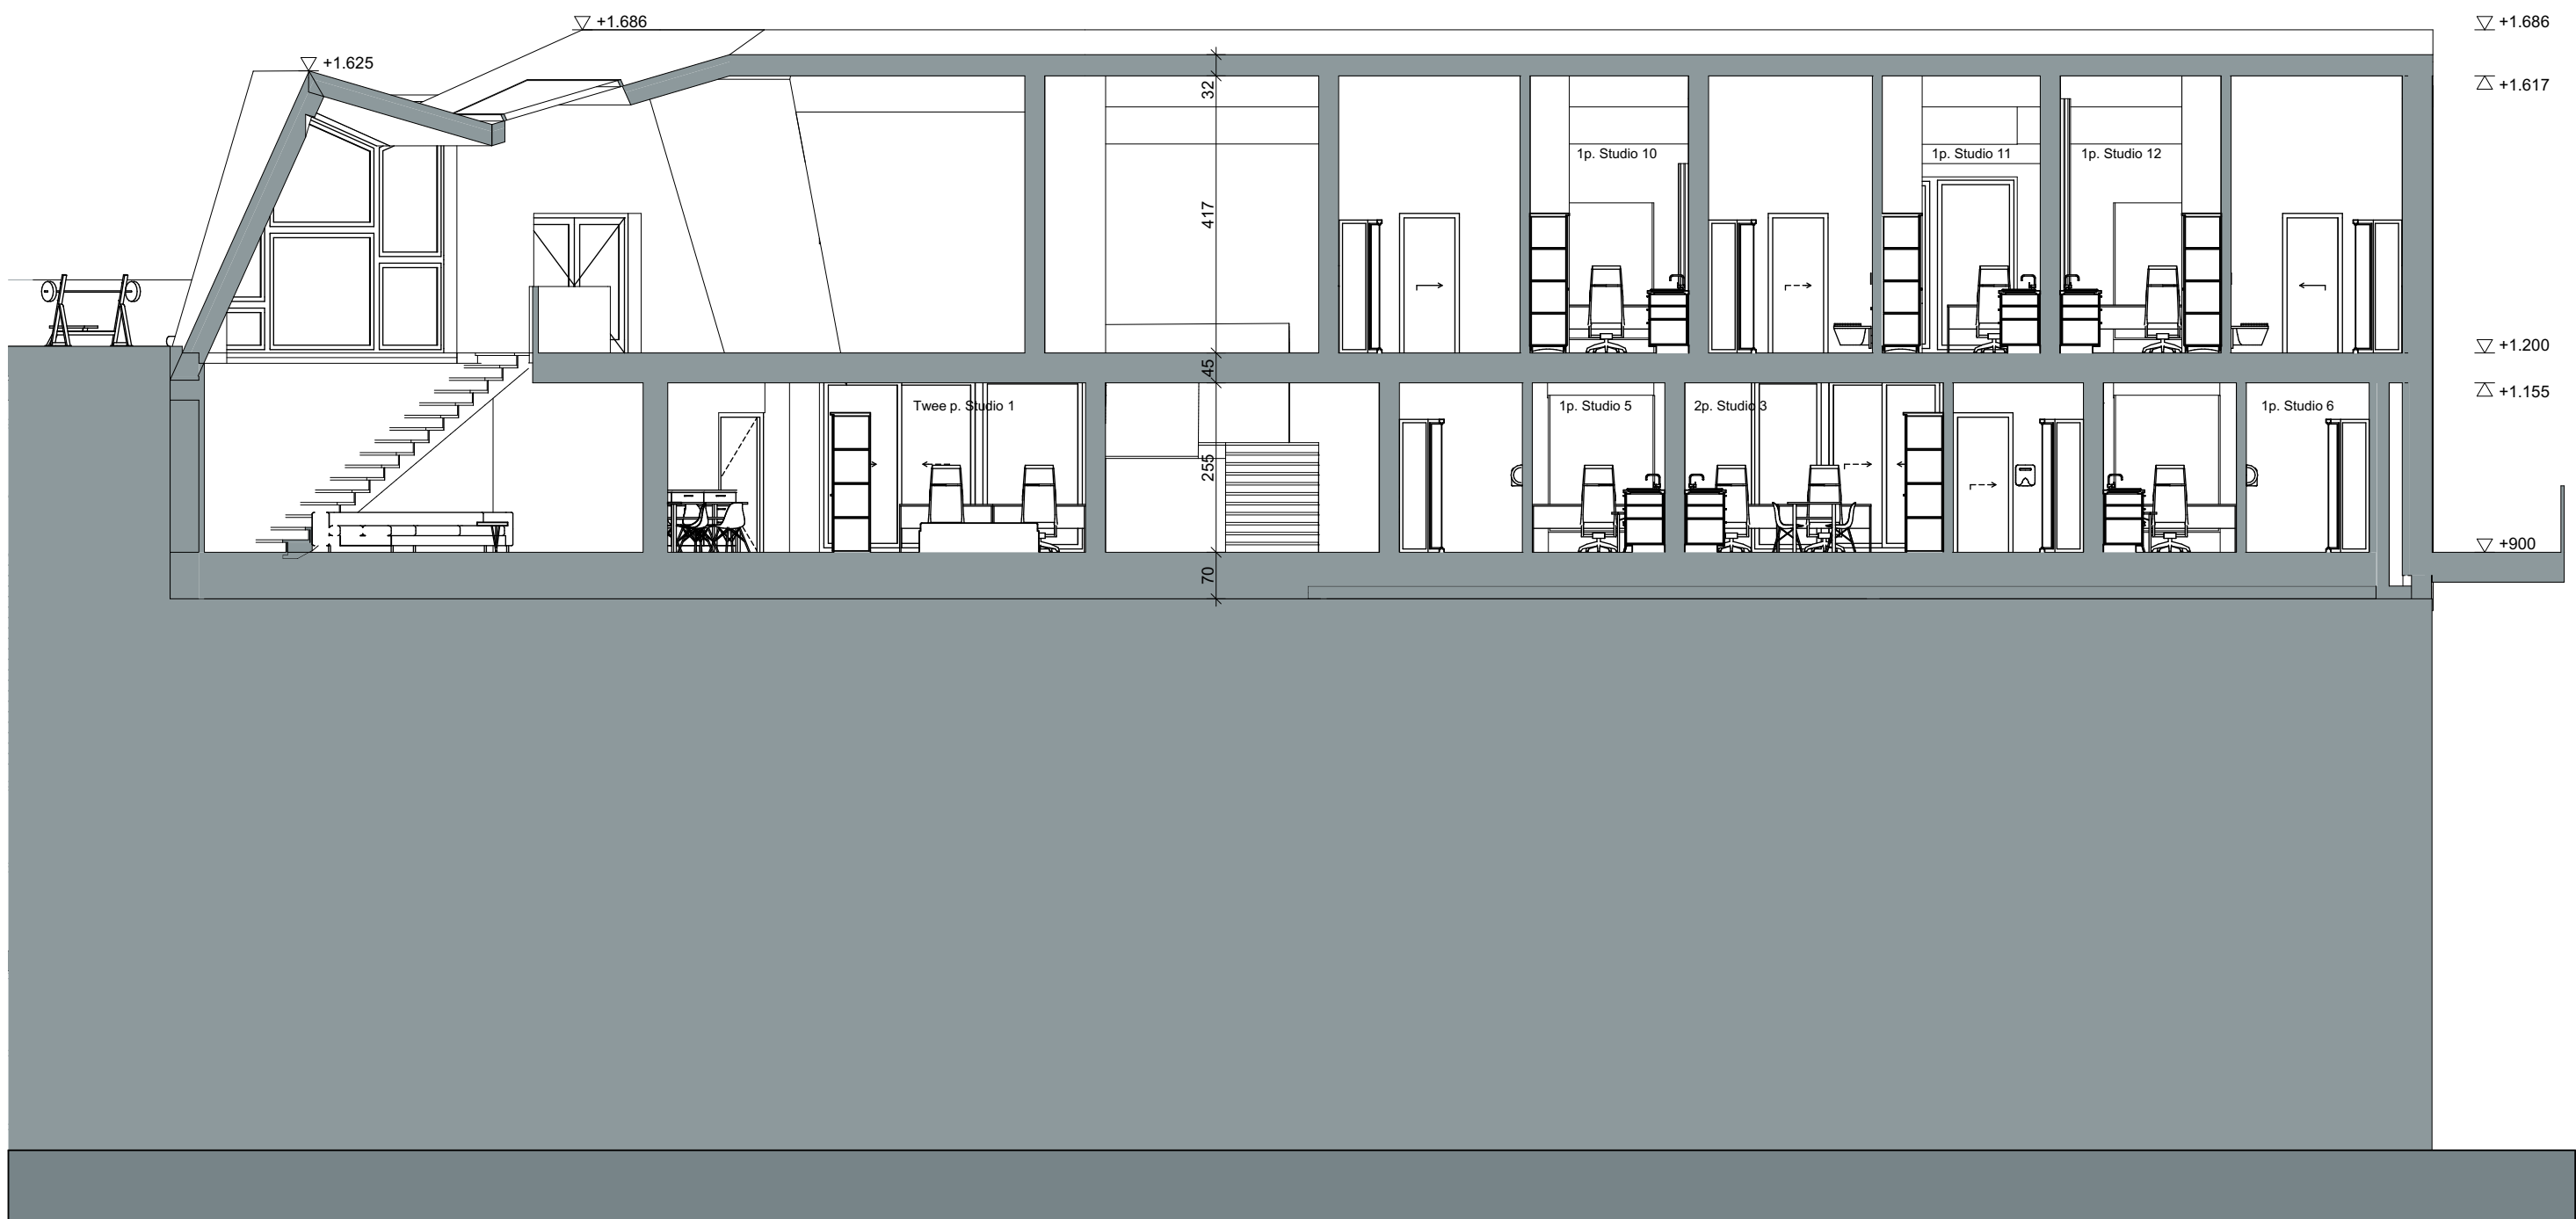


Doorsnede A-A'

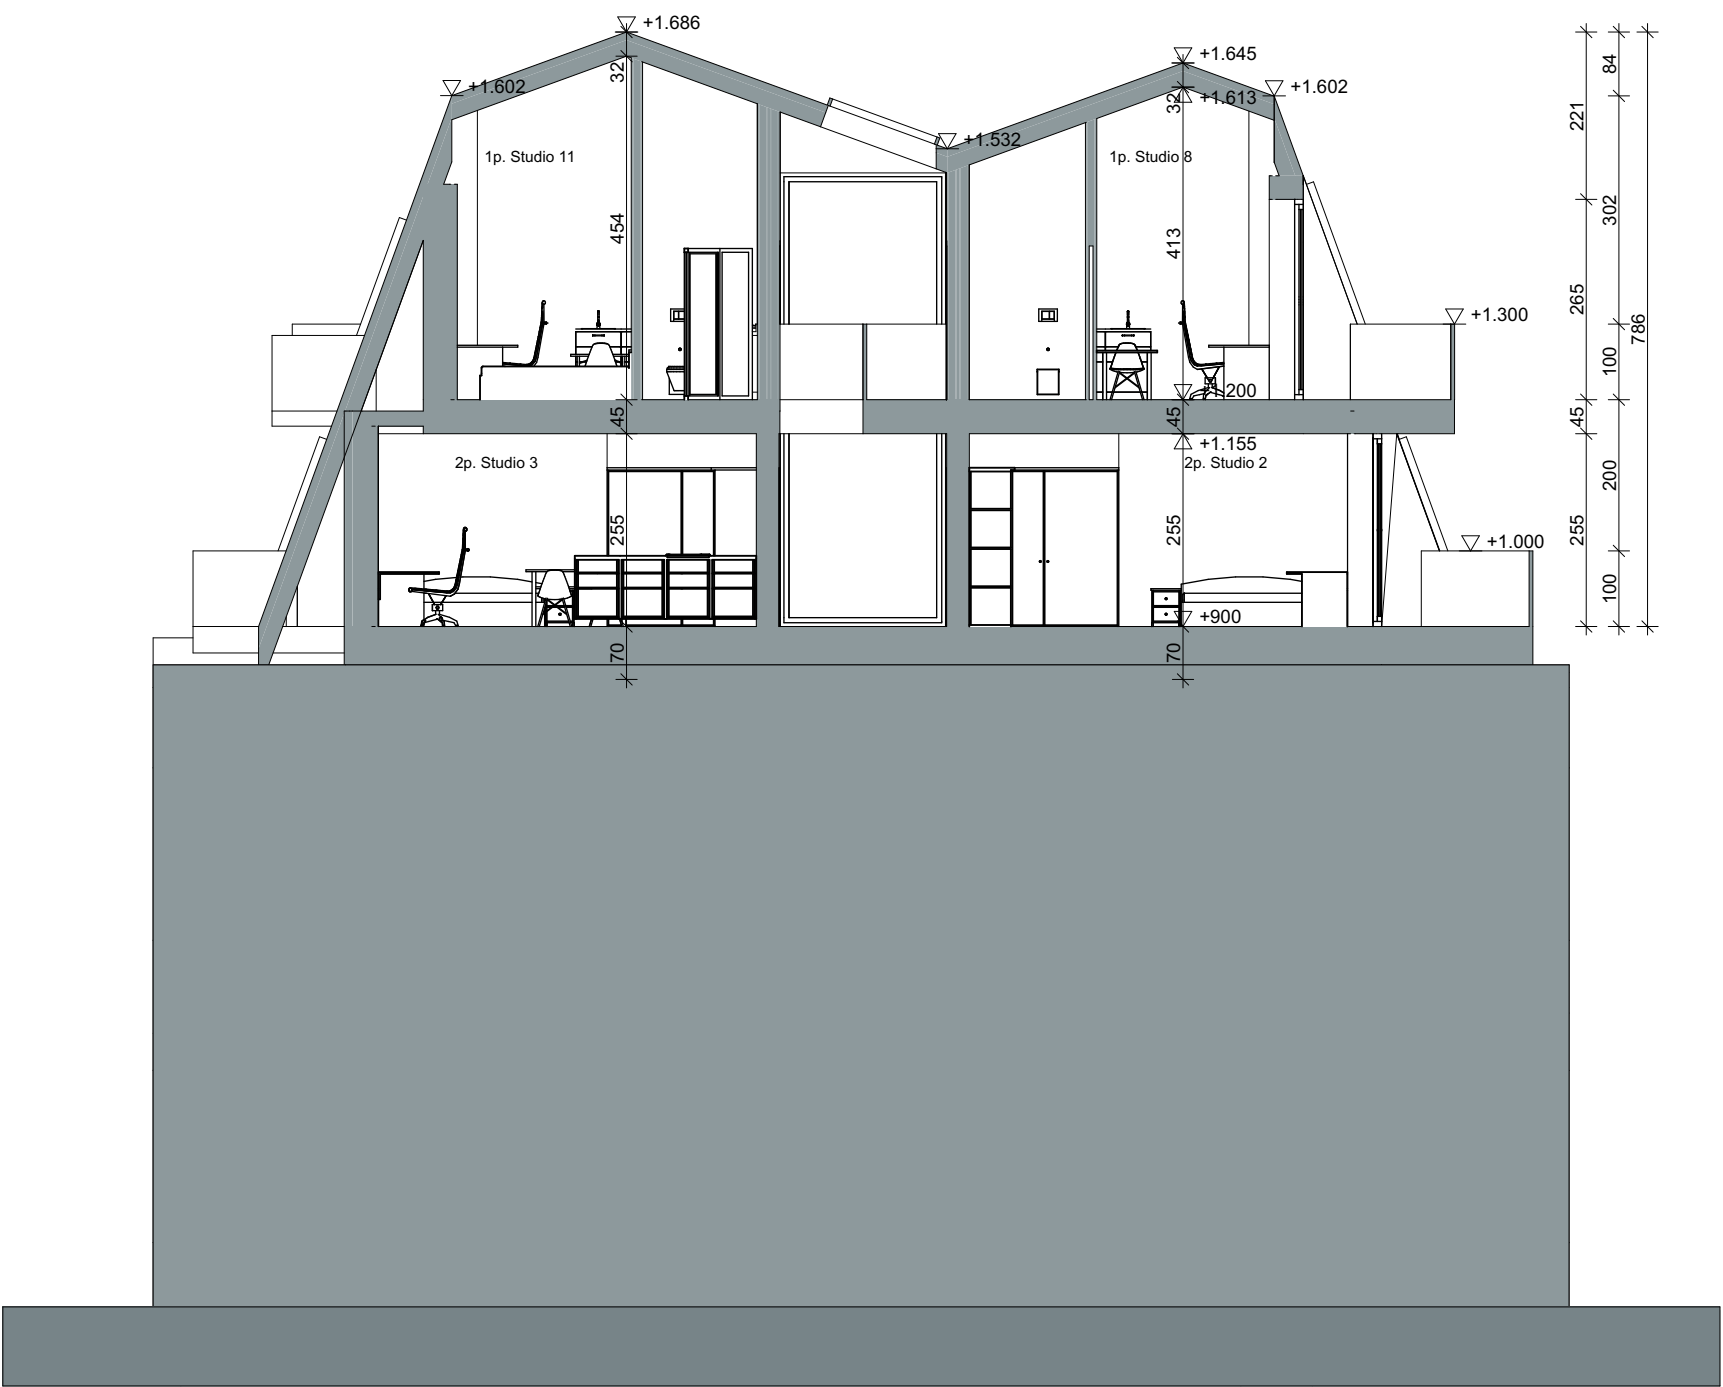


Doorsnede C-C'

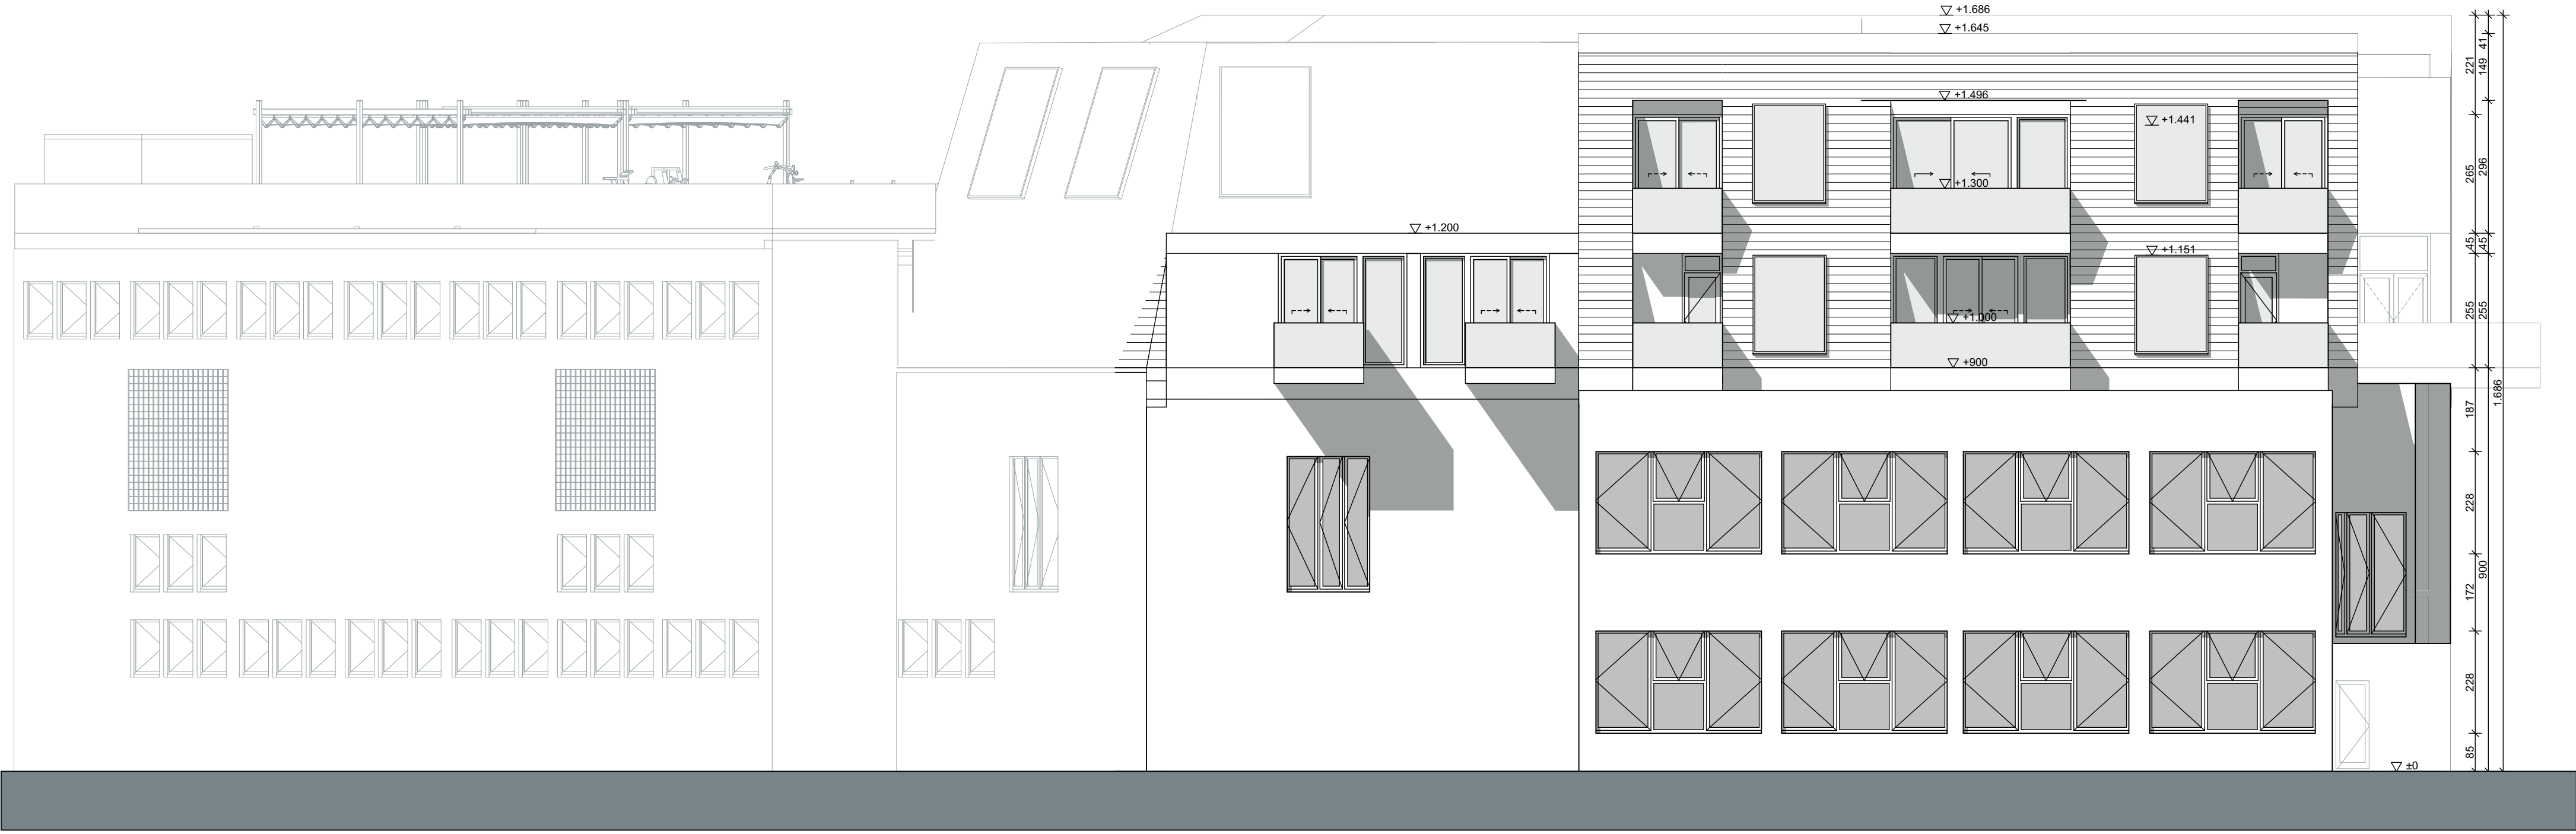


Voorgevel / Westgevel

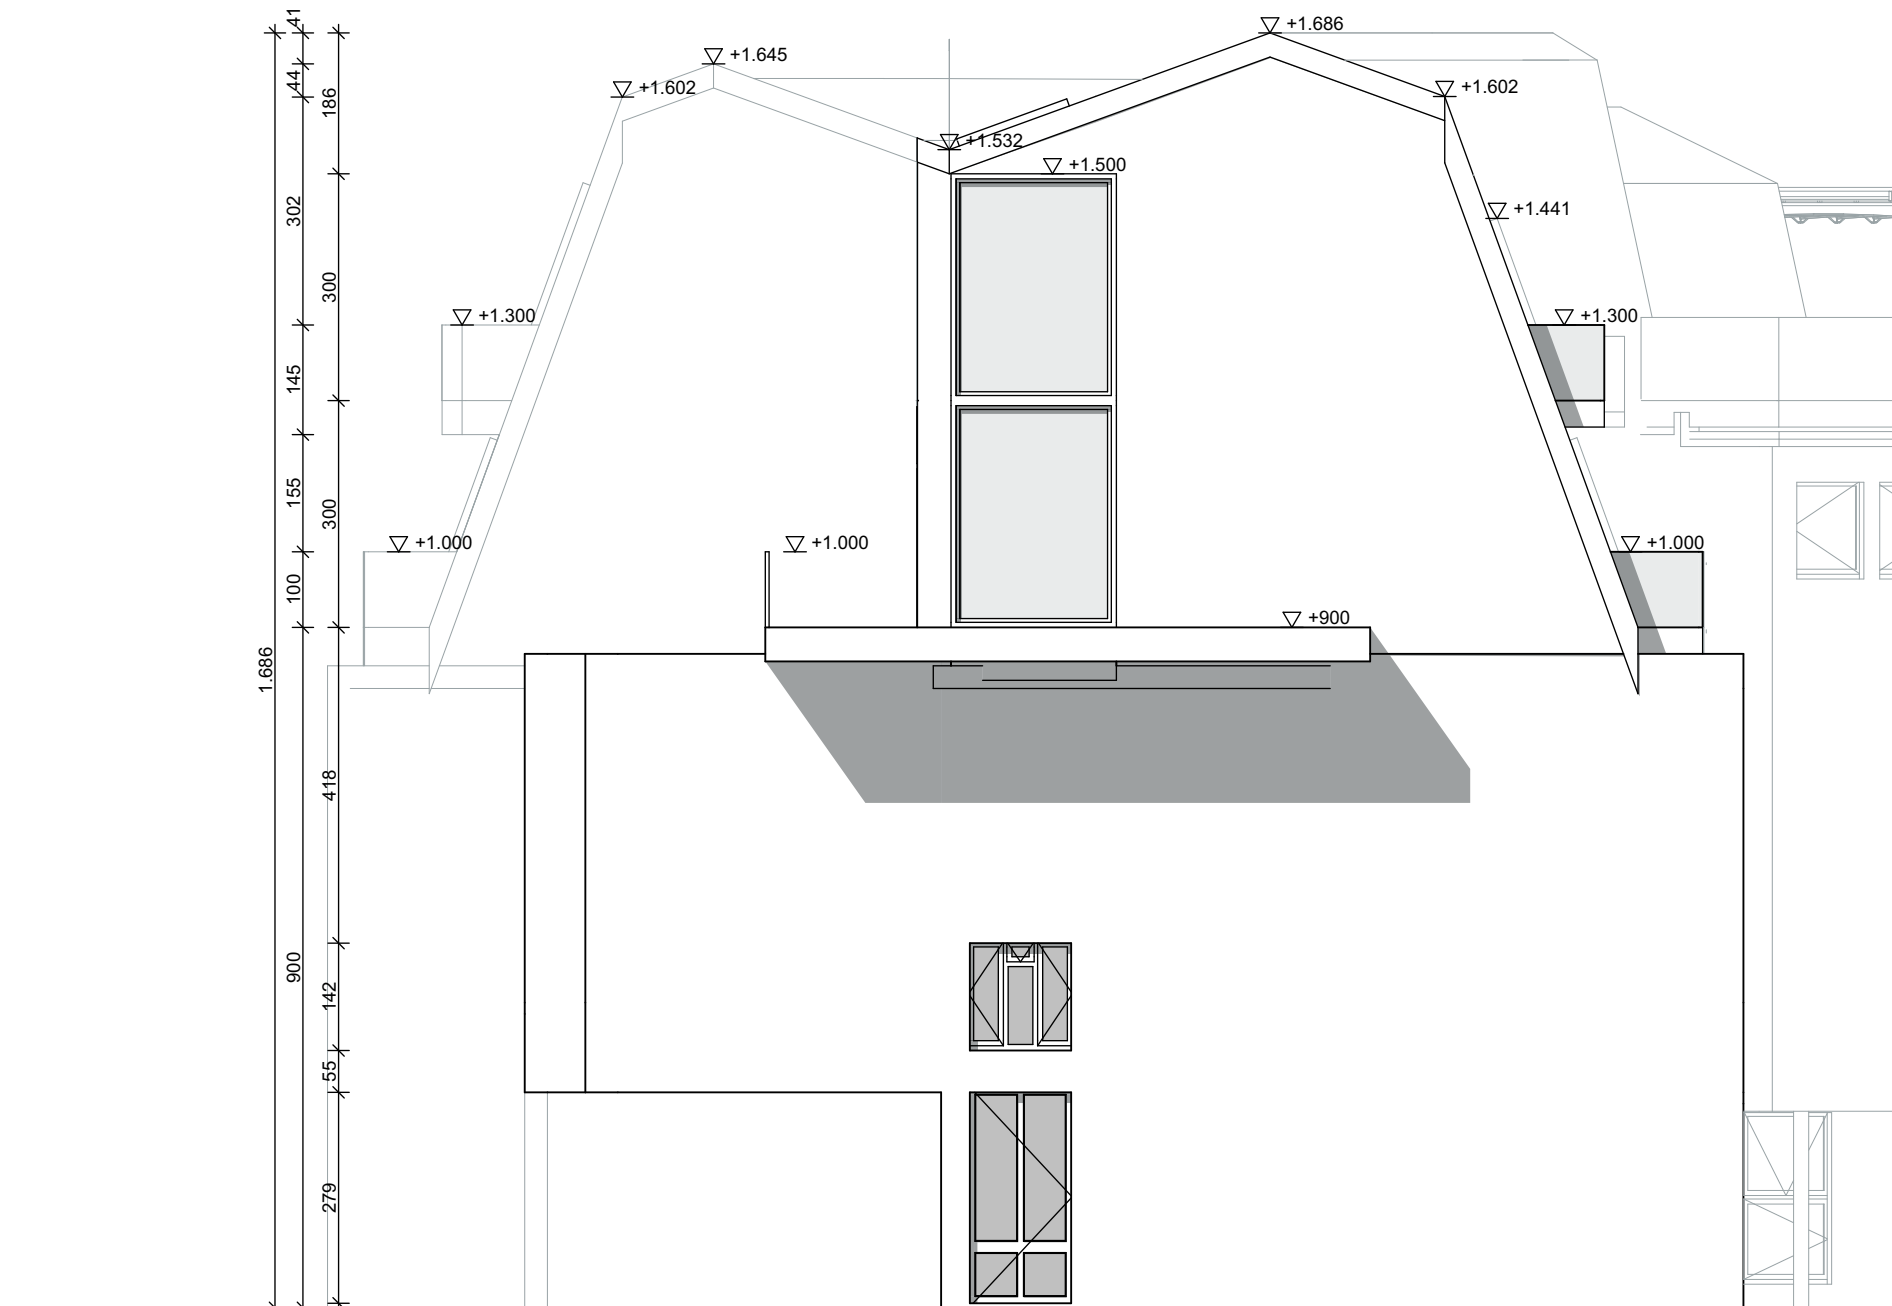

Rechtergevel / Zuidgevel

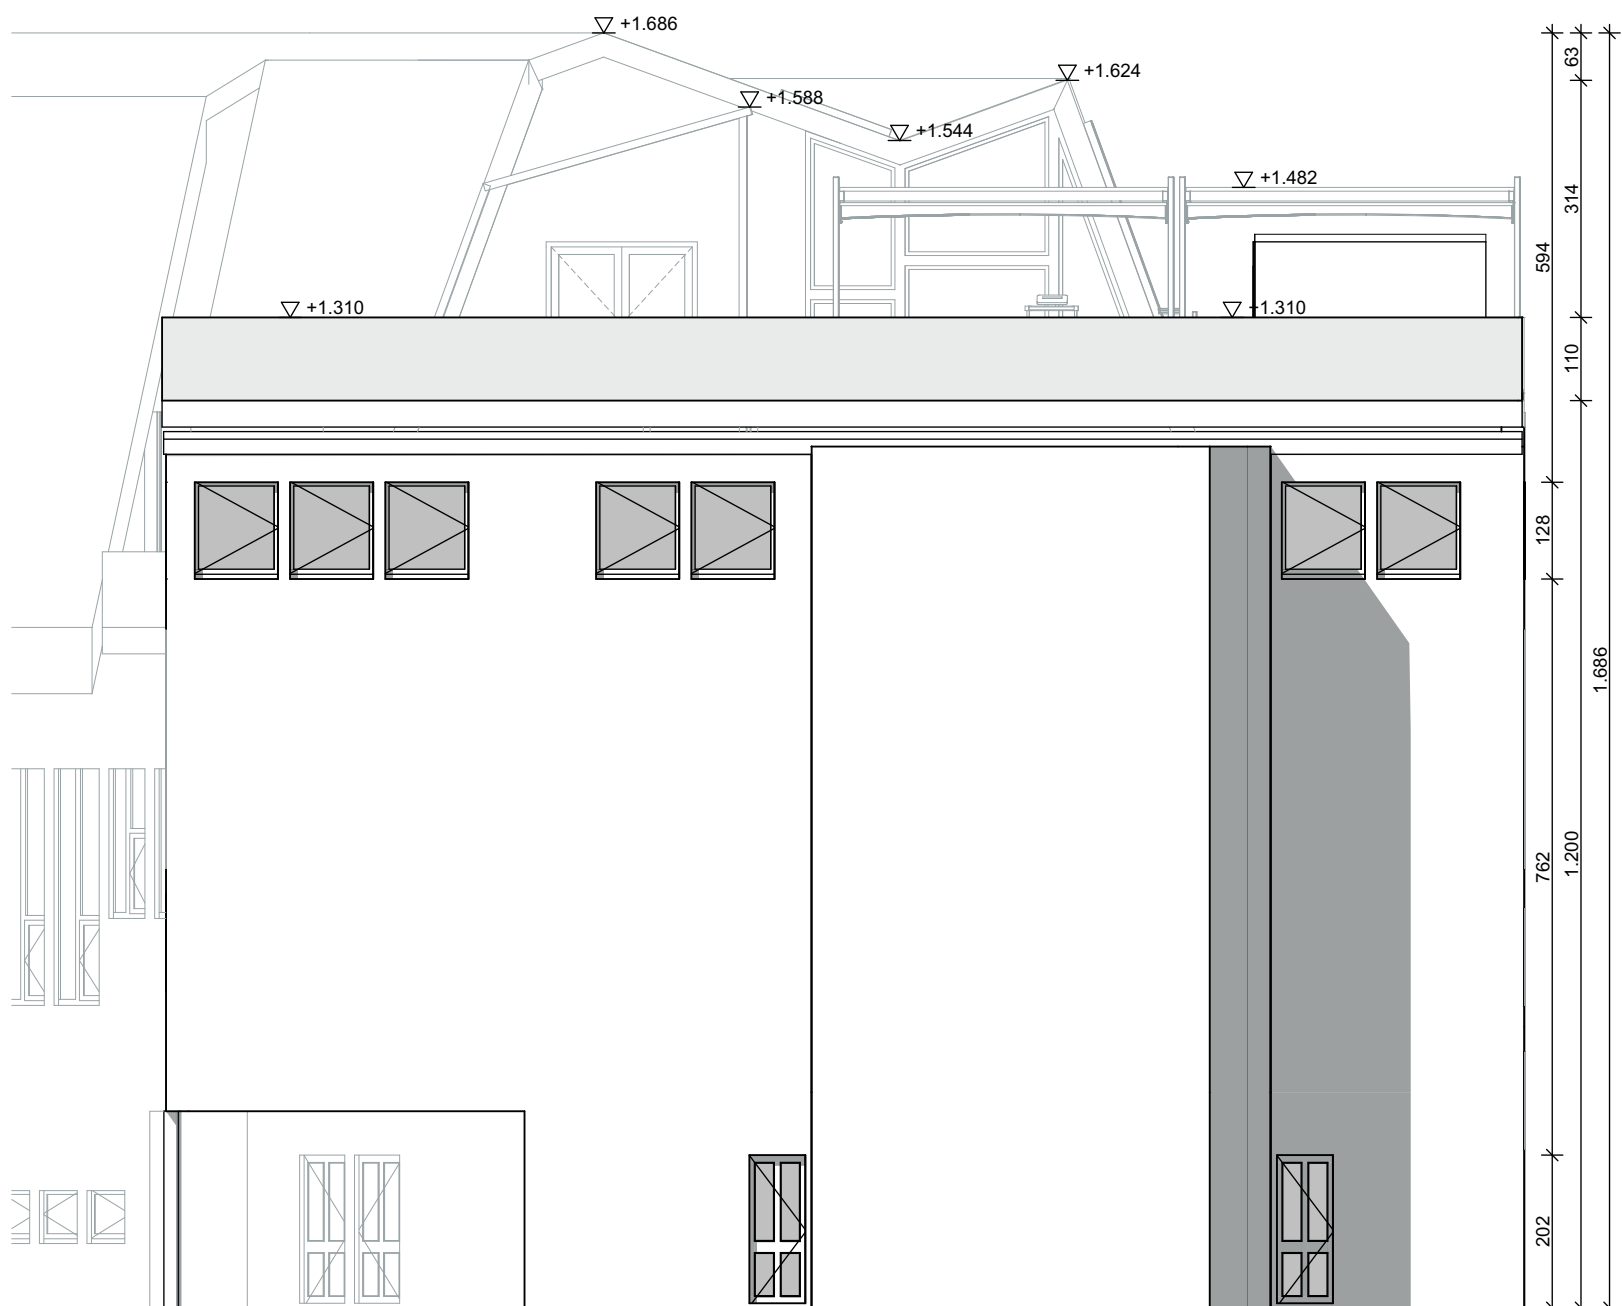

Linkergevel / Noordoostgevel

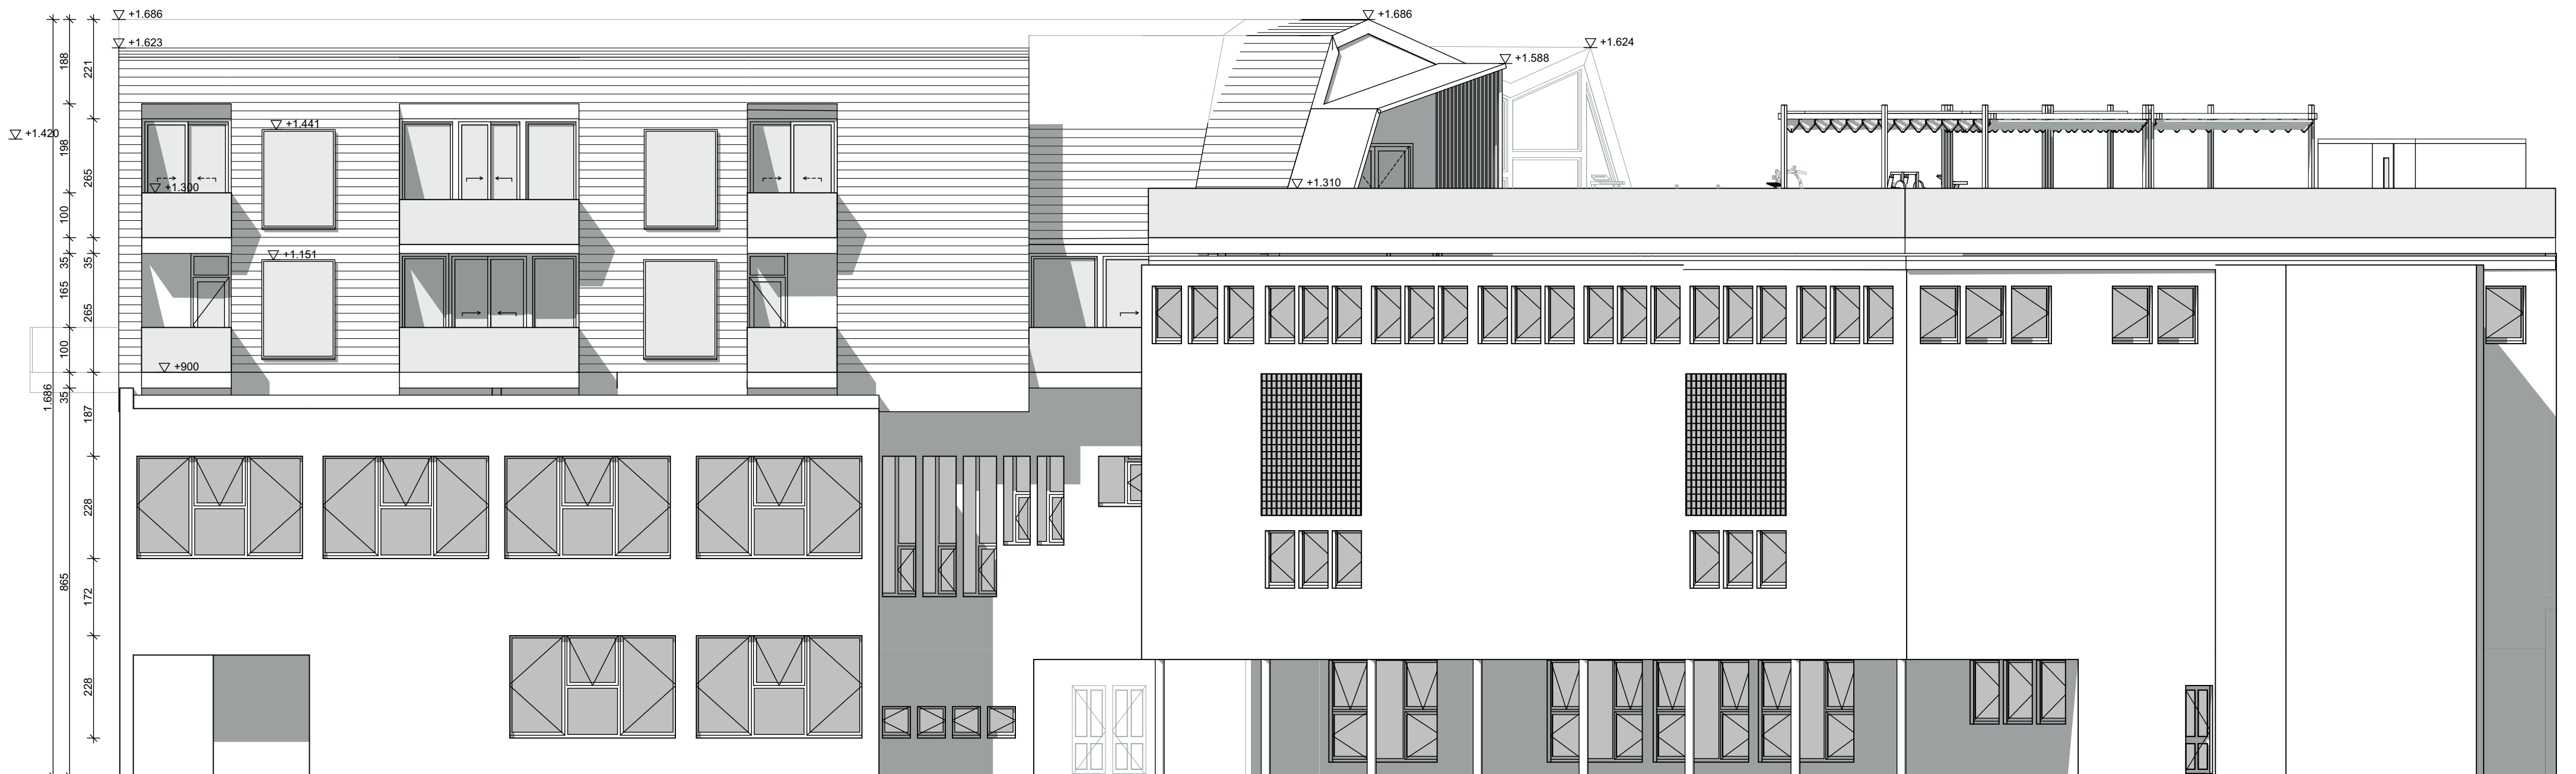

Achtergevel / Oostgevel