




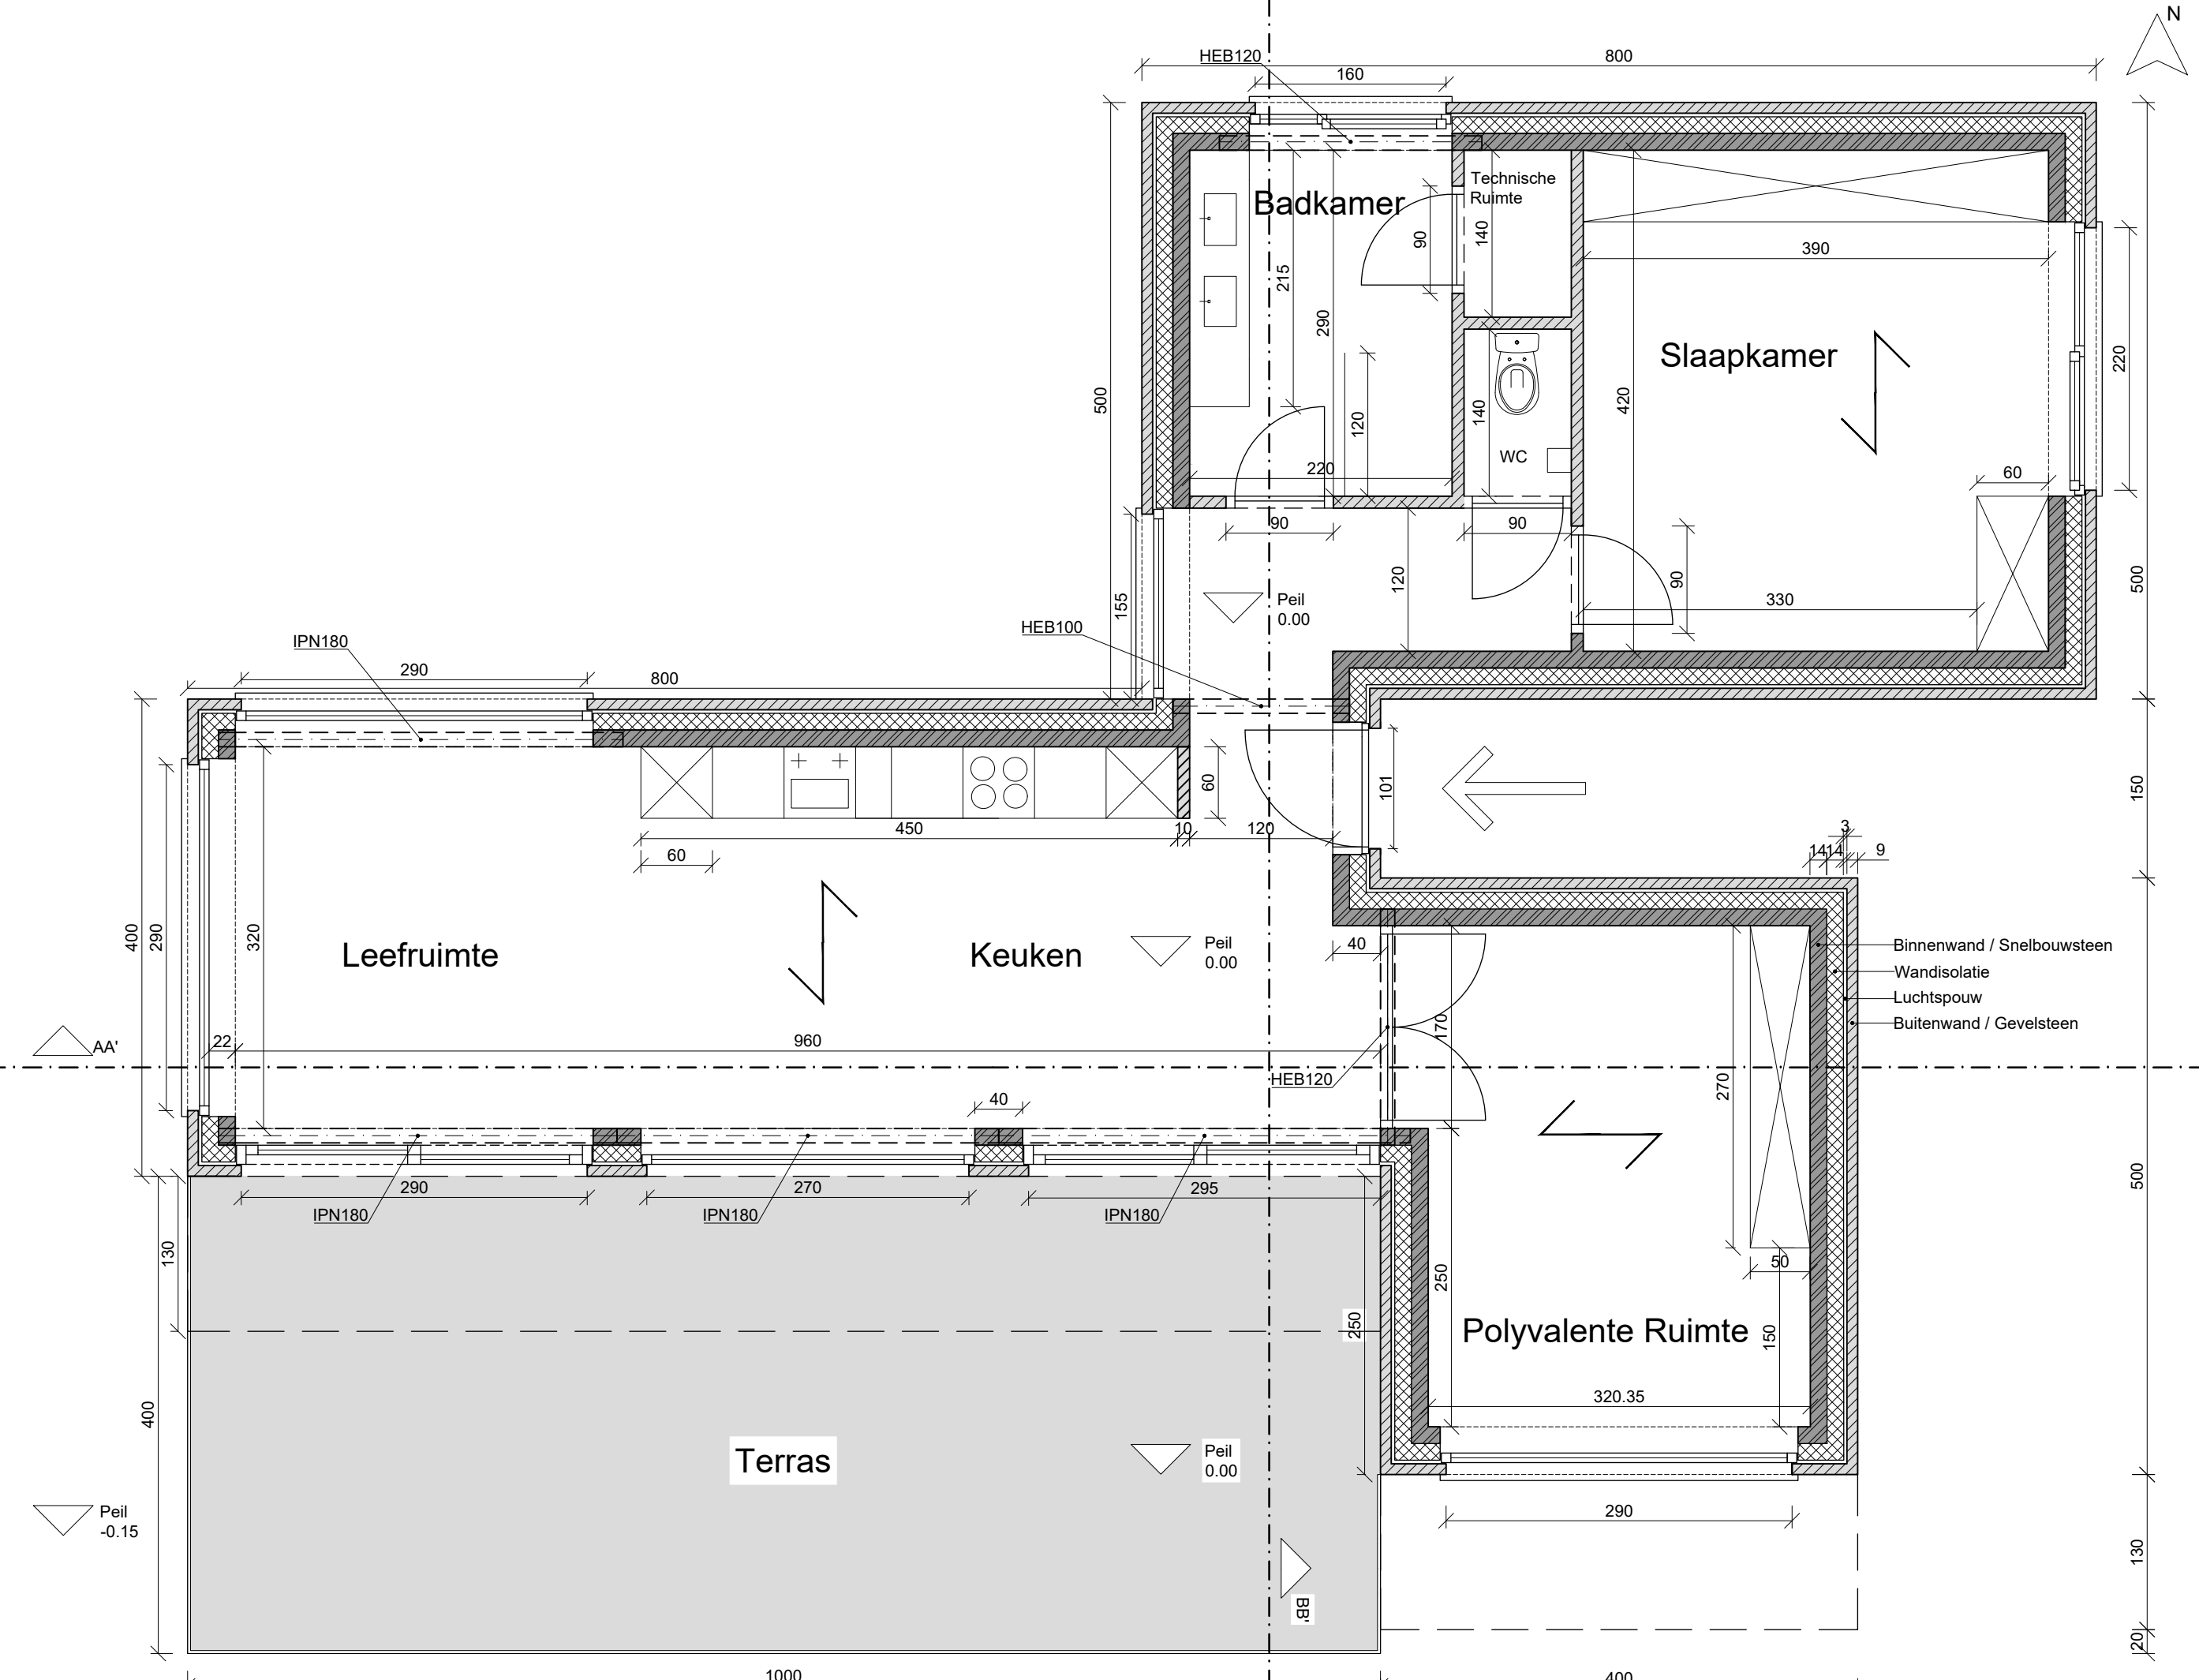


Grondplan 1/50

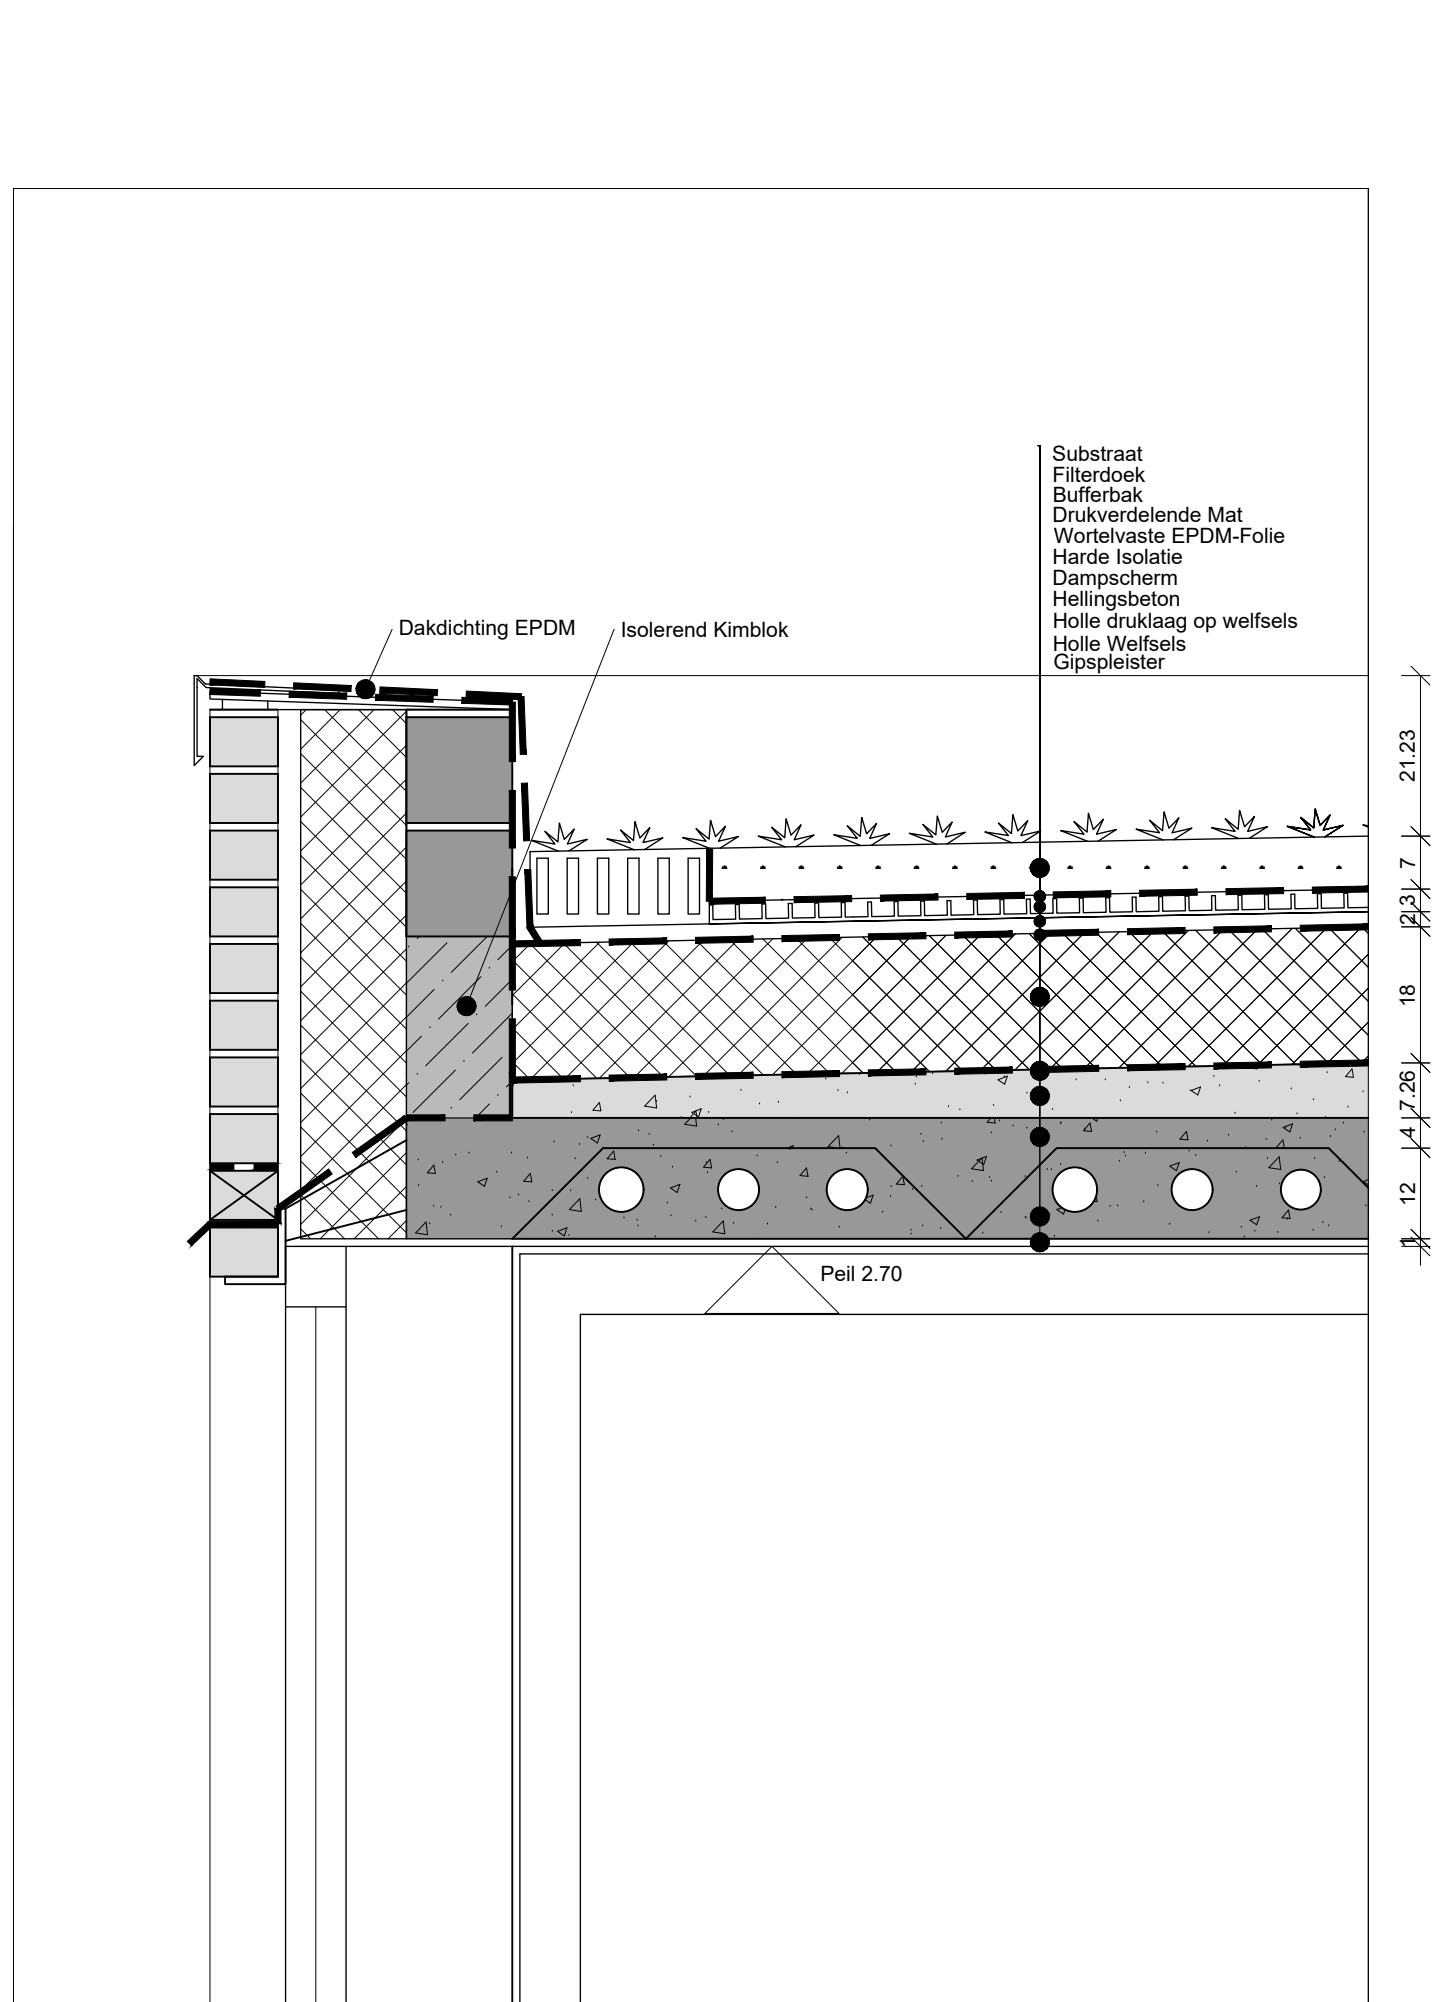


Detail 1 1/10

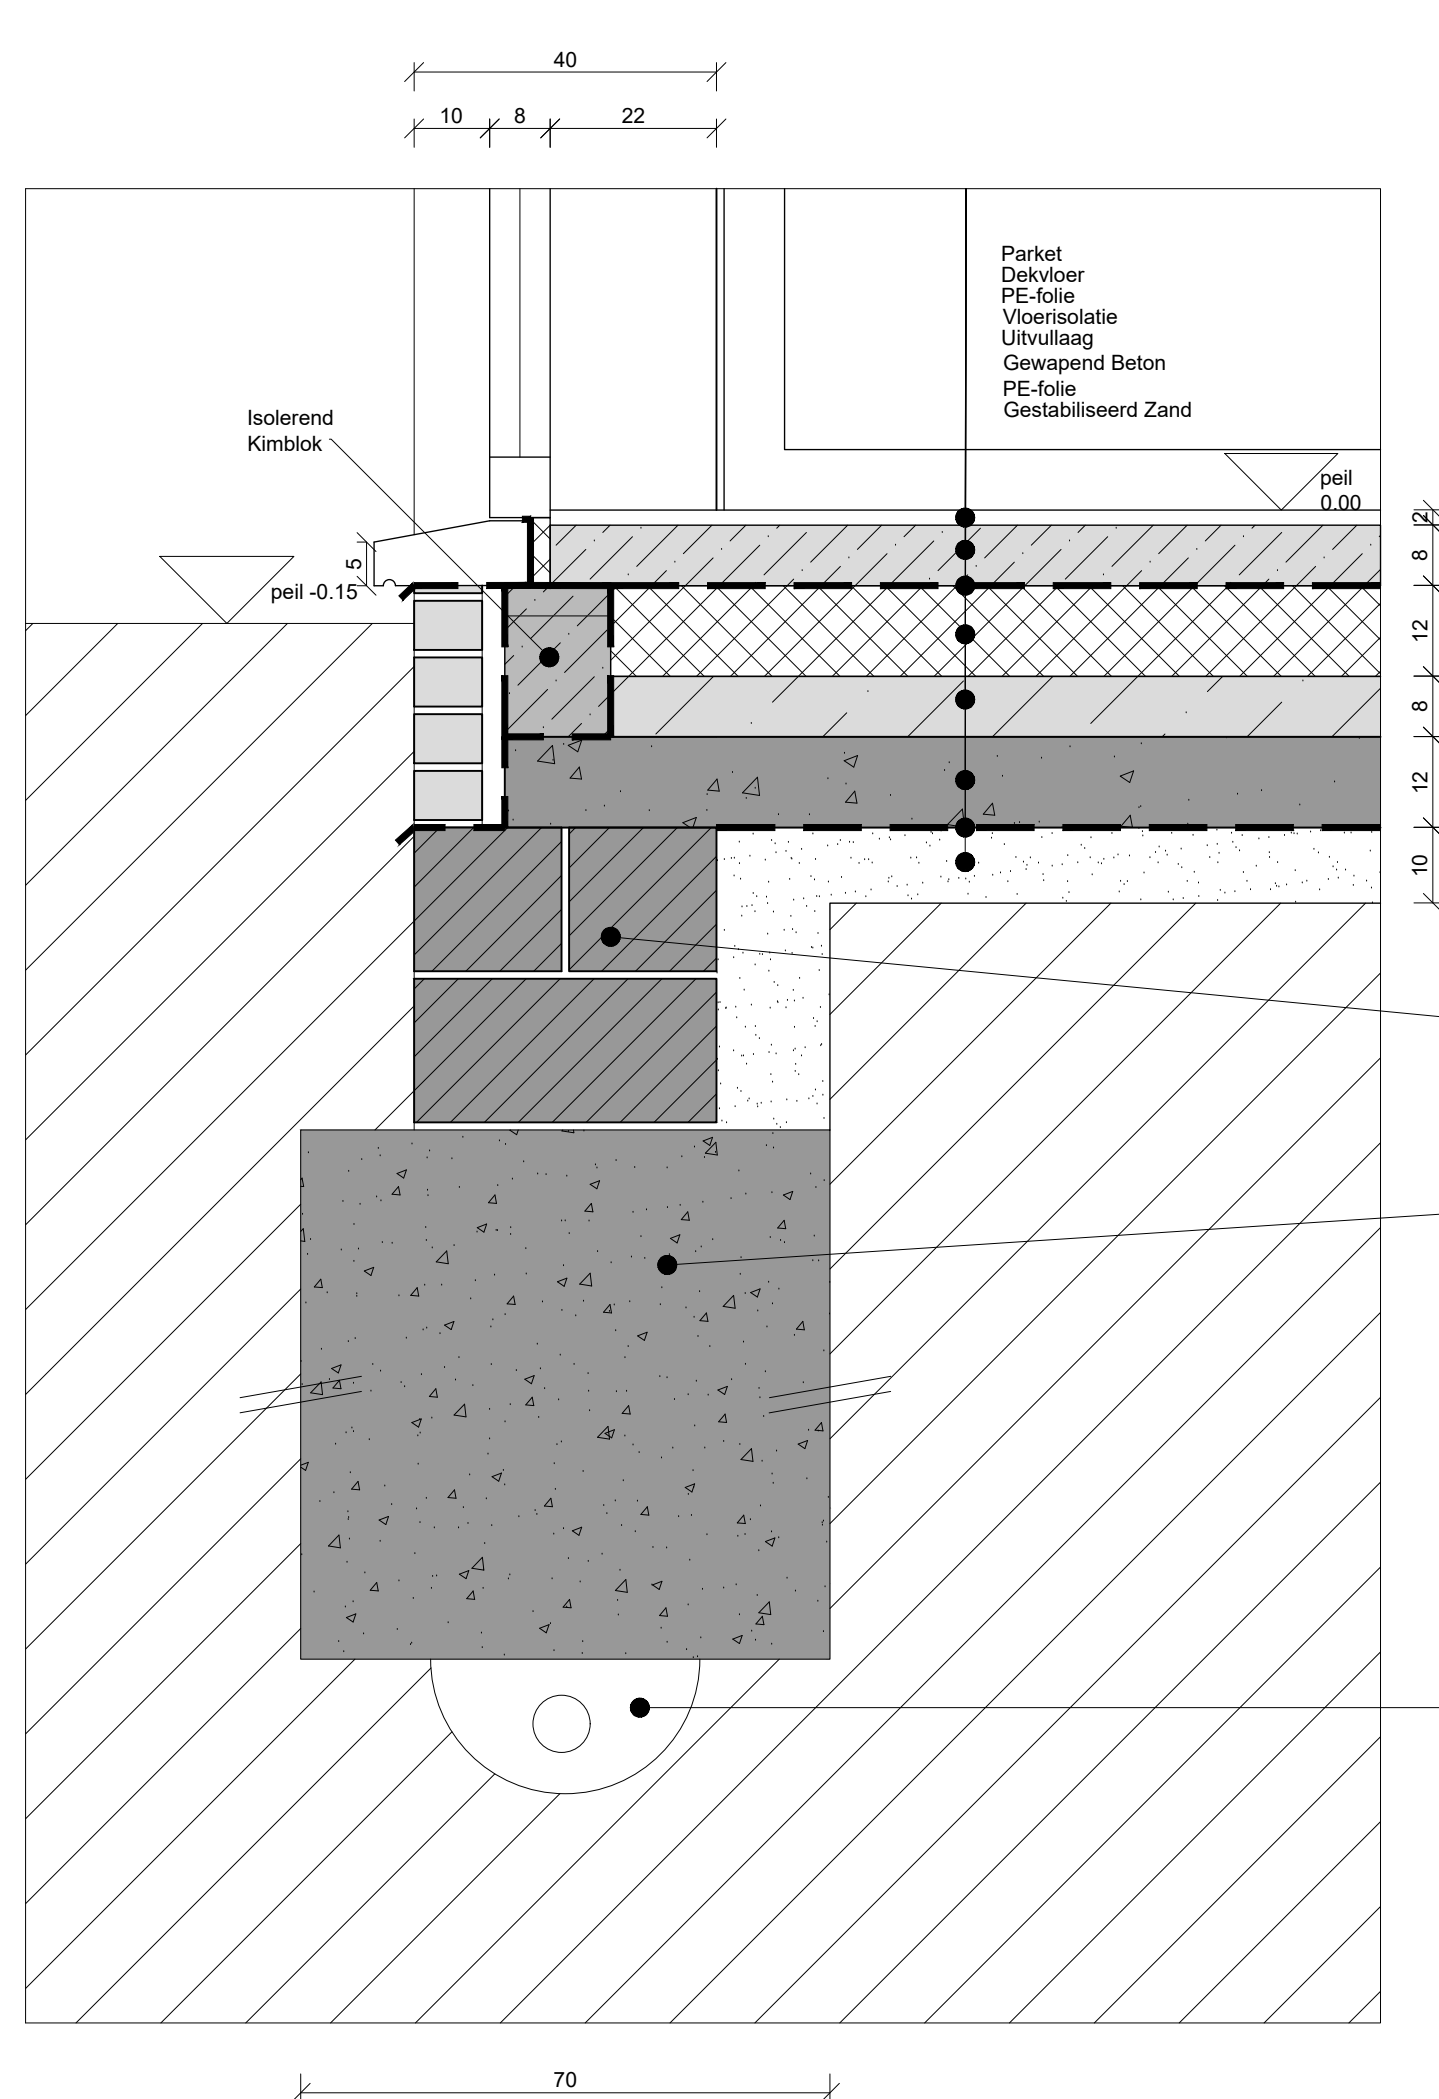


Detail 2 1/10

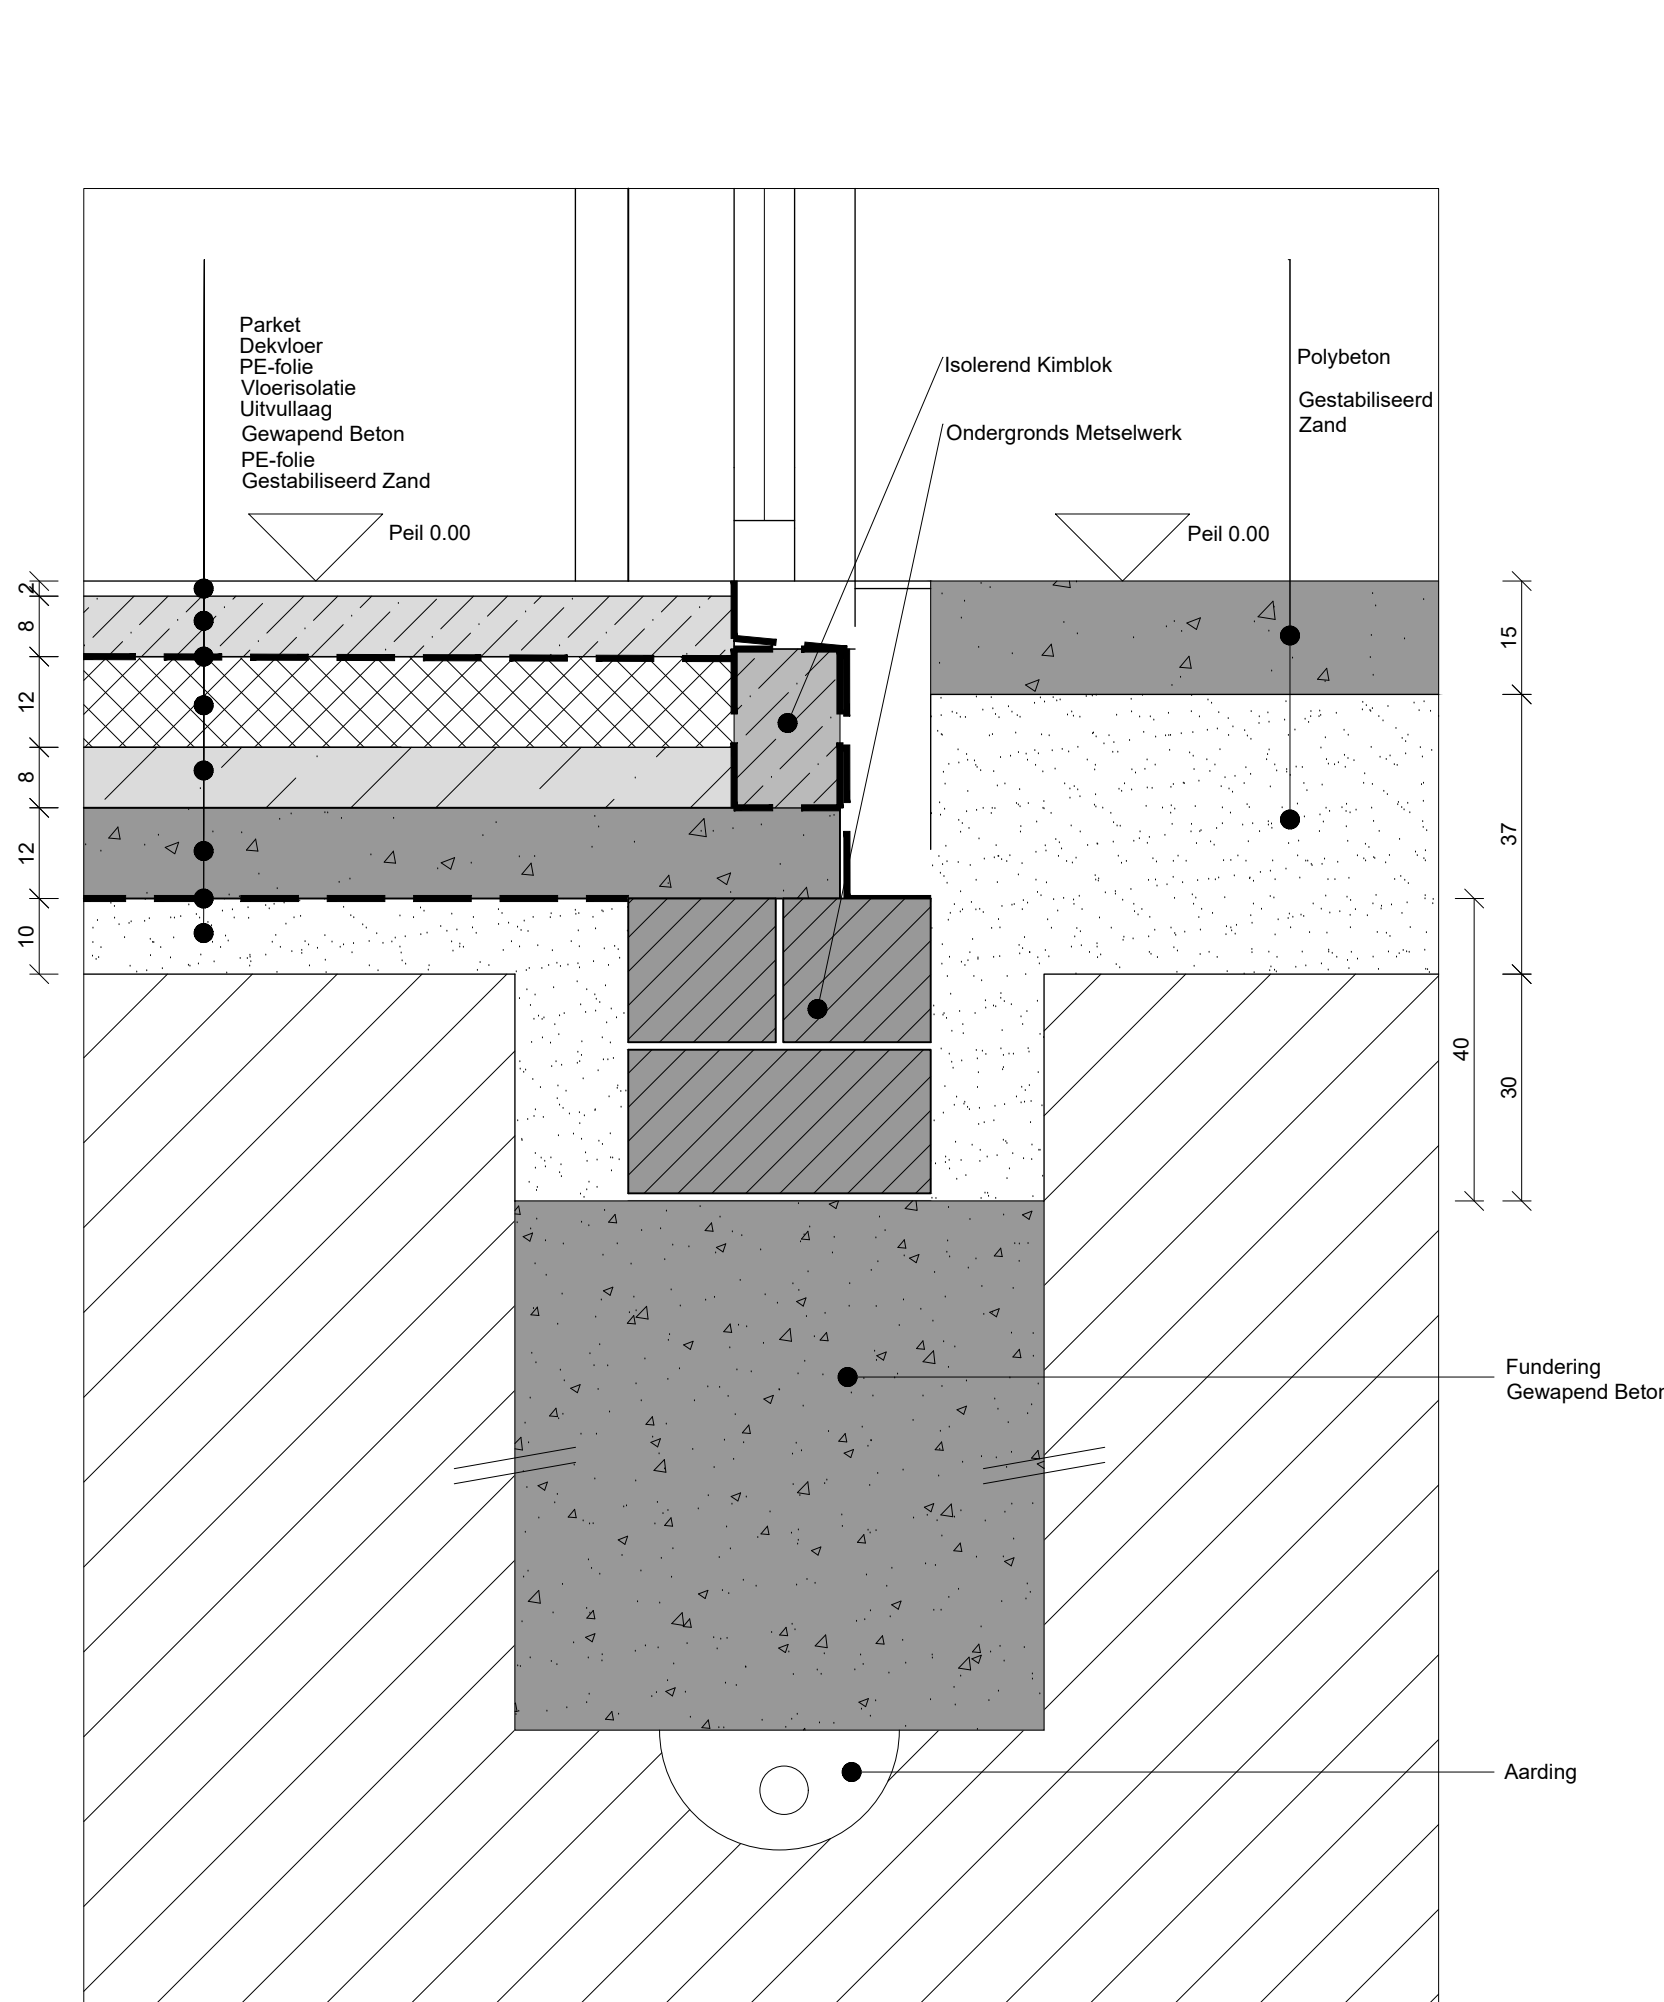

Detail 3 1/10

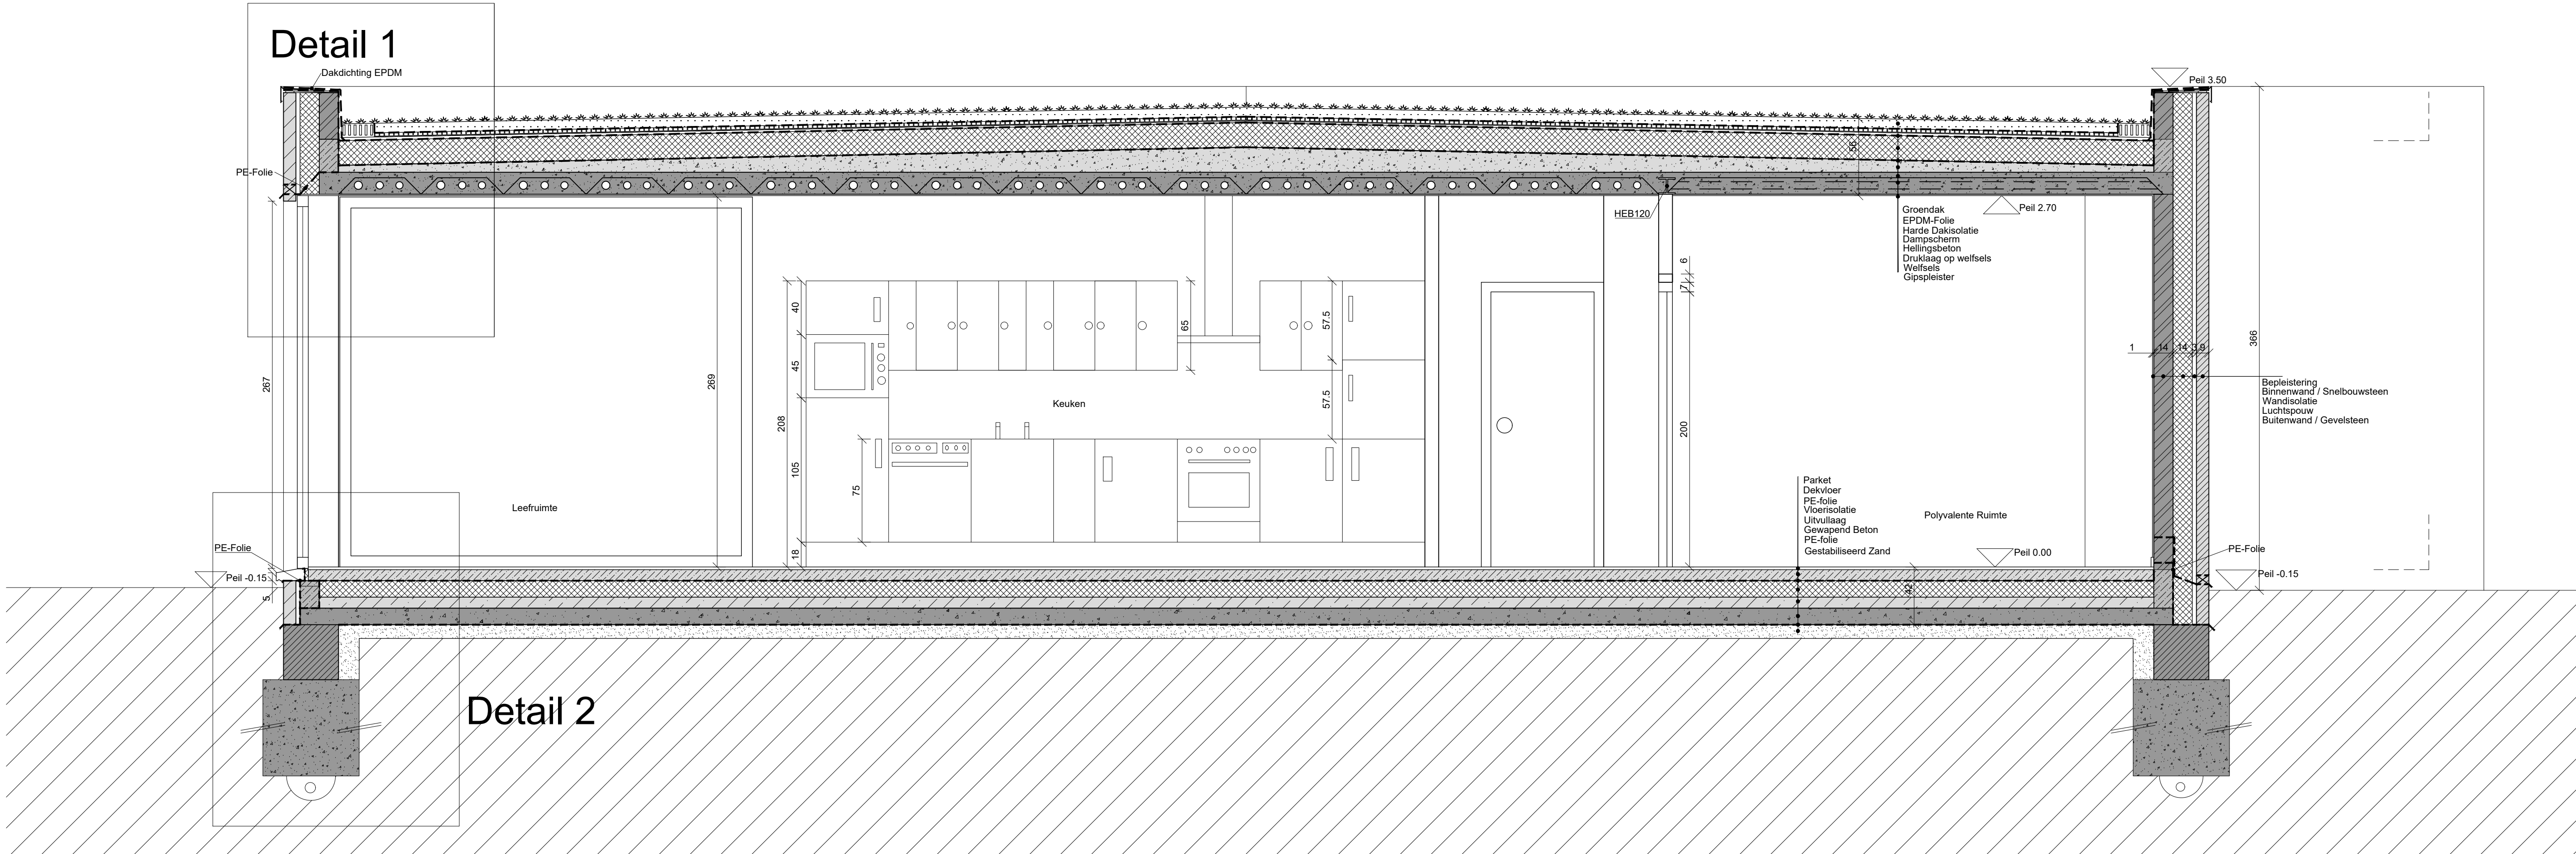

Doorsnede AA' 1/25

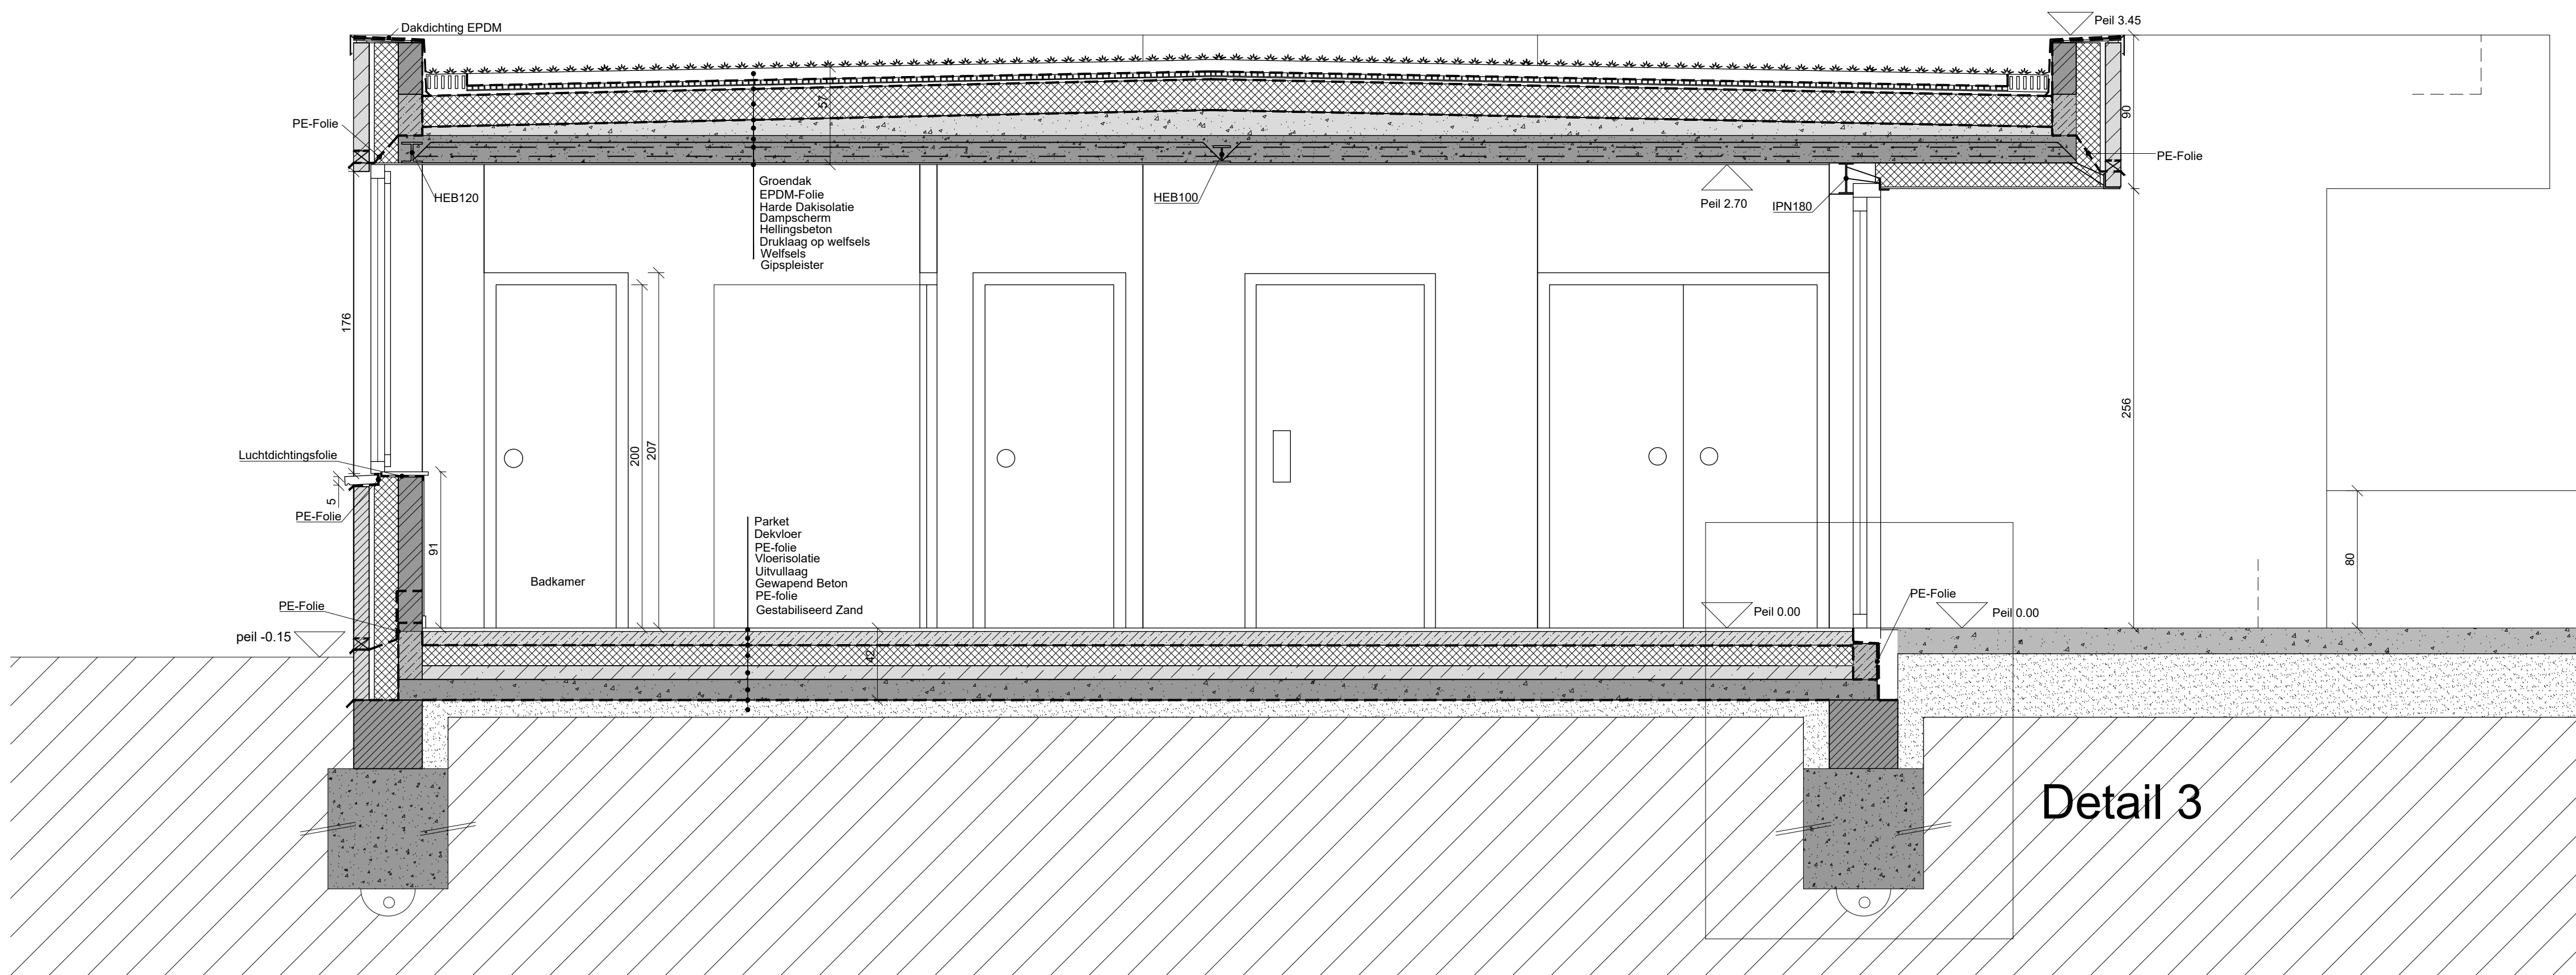

Doorsnede BB' 1/25

	Dekvloer		Gewapend Beton
	Isolatie		Polybeton
	Uitvullaag		Hellingsbeton
	Ondergronds Metselwerk		Snelbouwsteen
	Zachte Lagen		Gevelsteen
	Isolerend Kimblok		Grond
	Terras		