




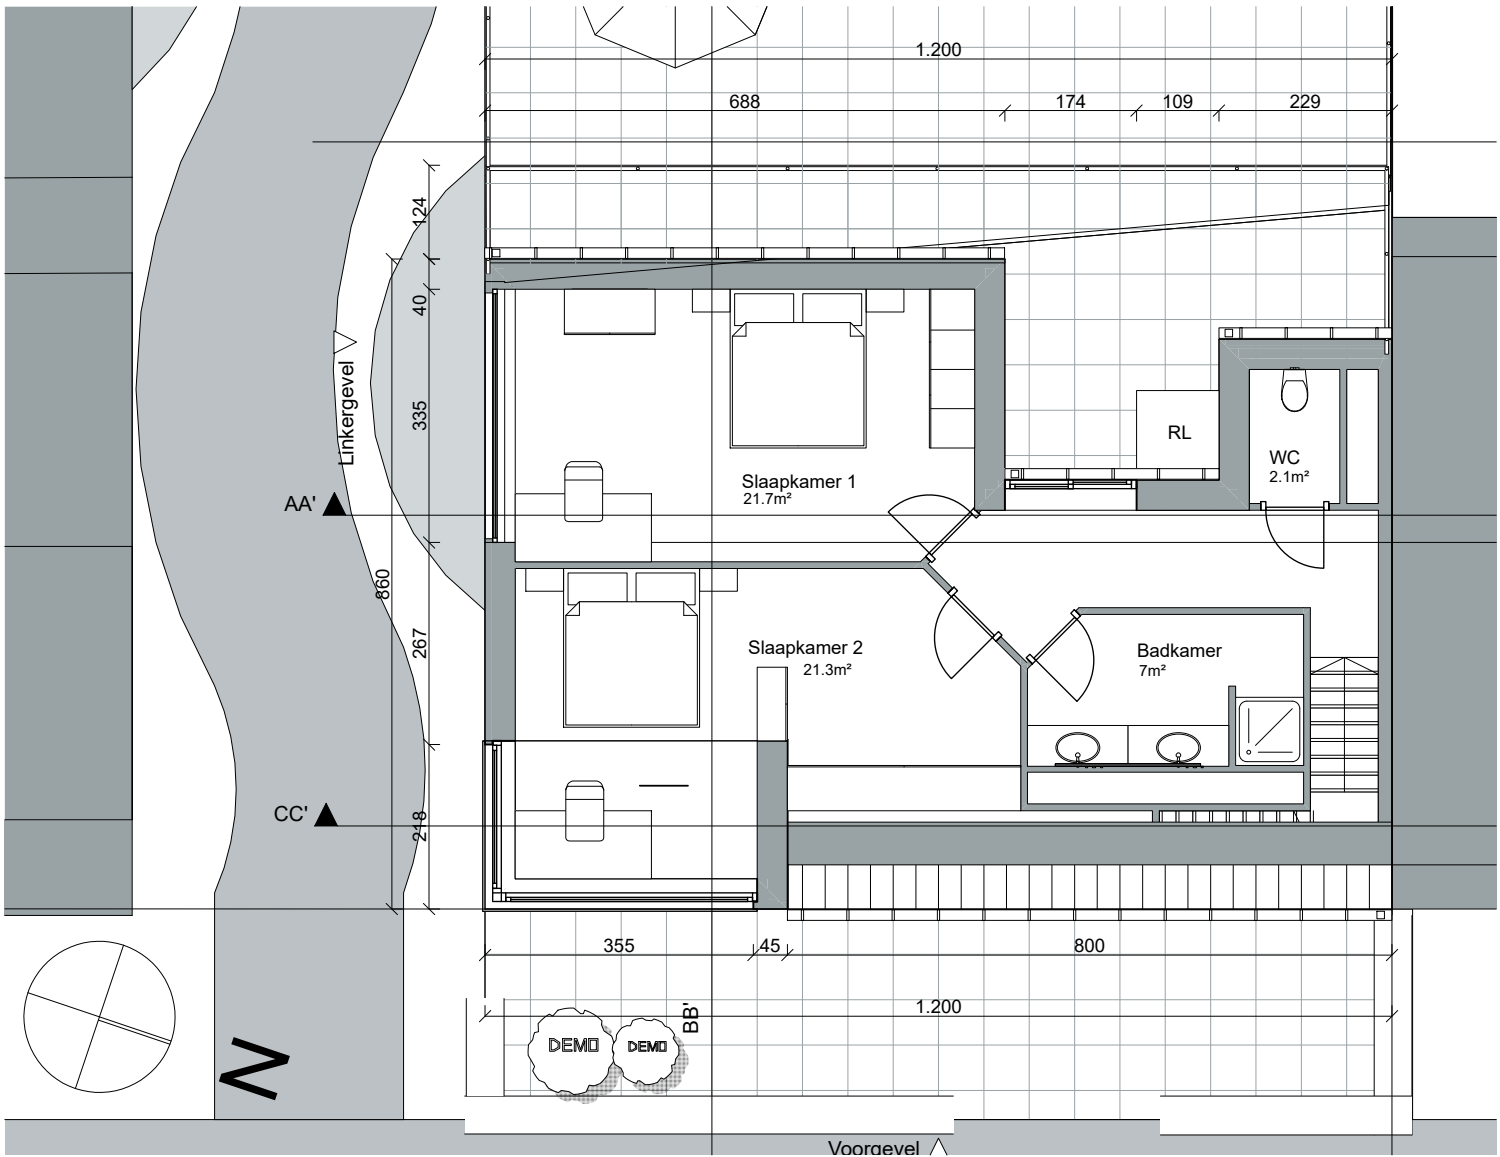


Grondplan Tweede Verdiep

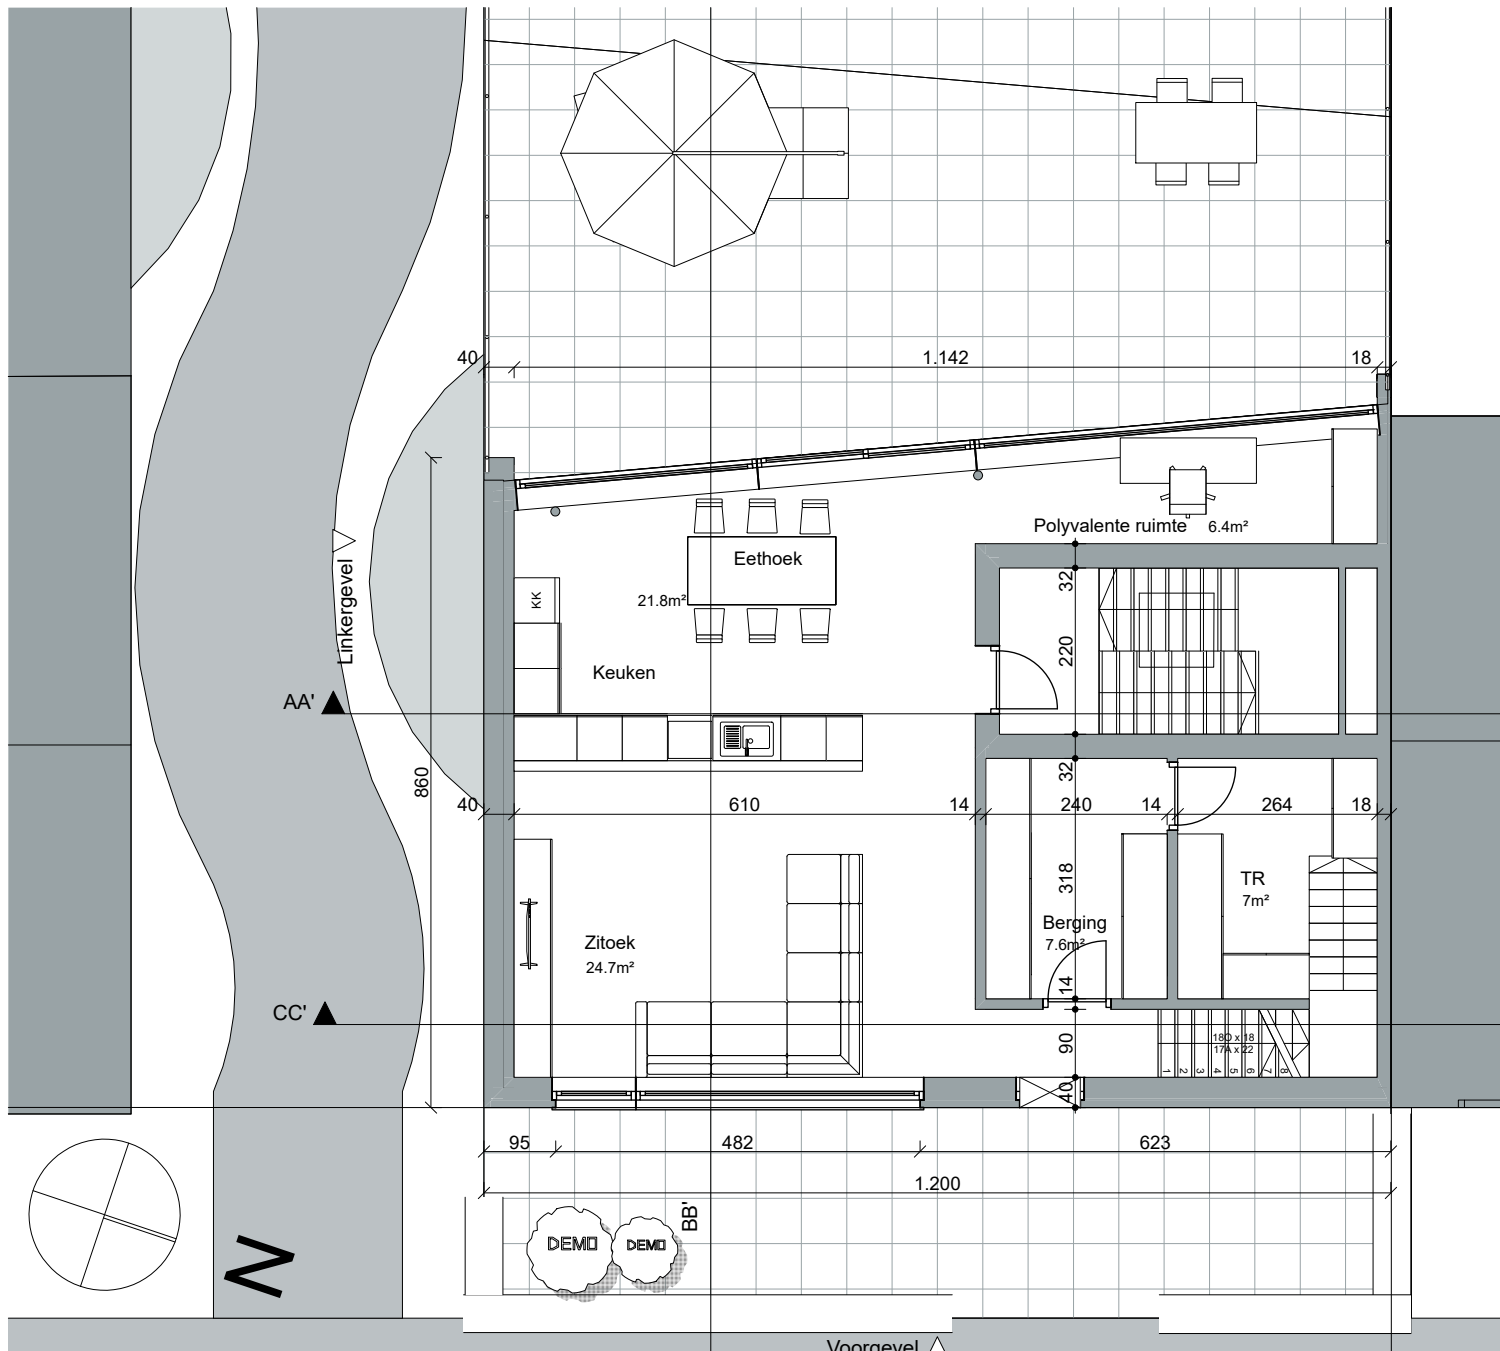


Grondplan Eerste Verdiep

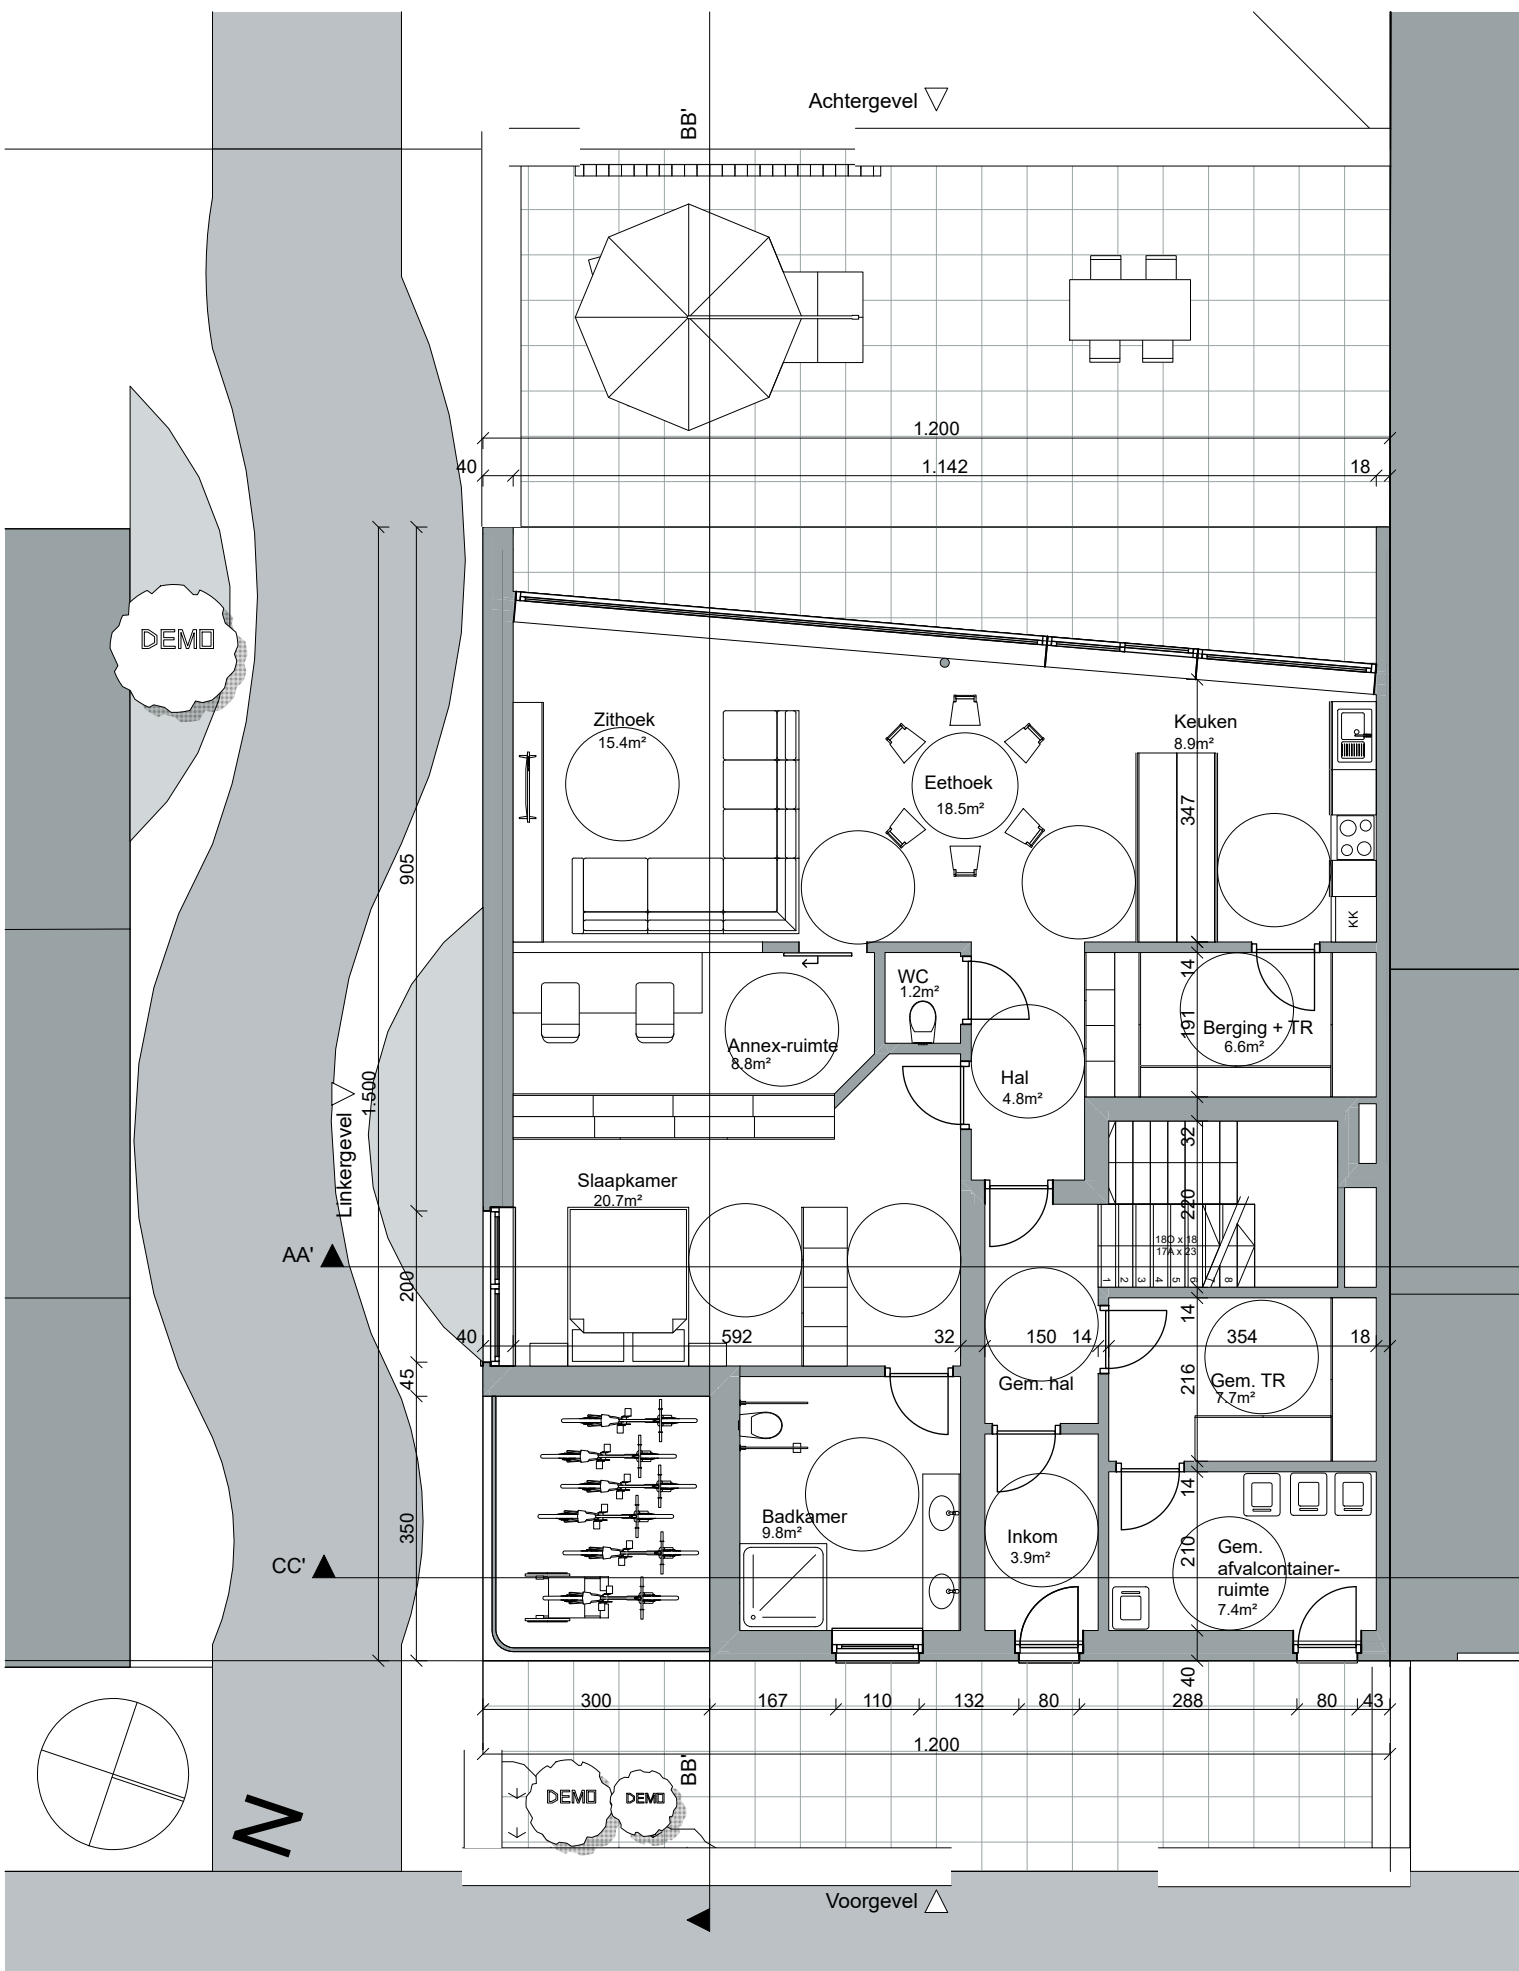


Grondplan Gelijkvloers

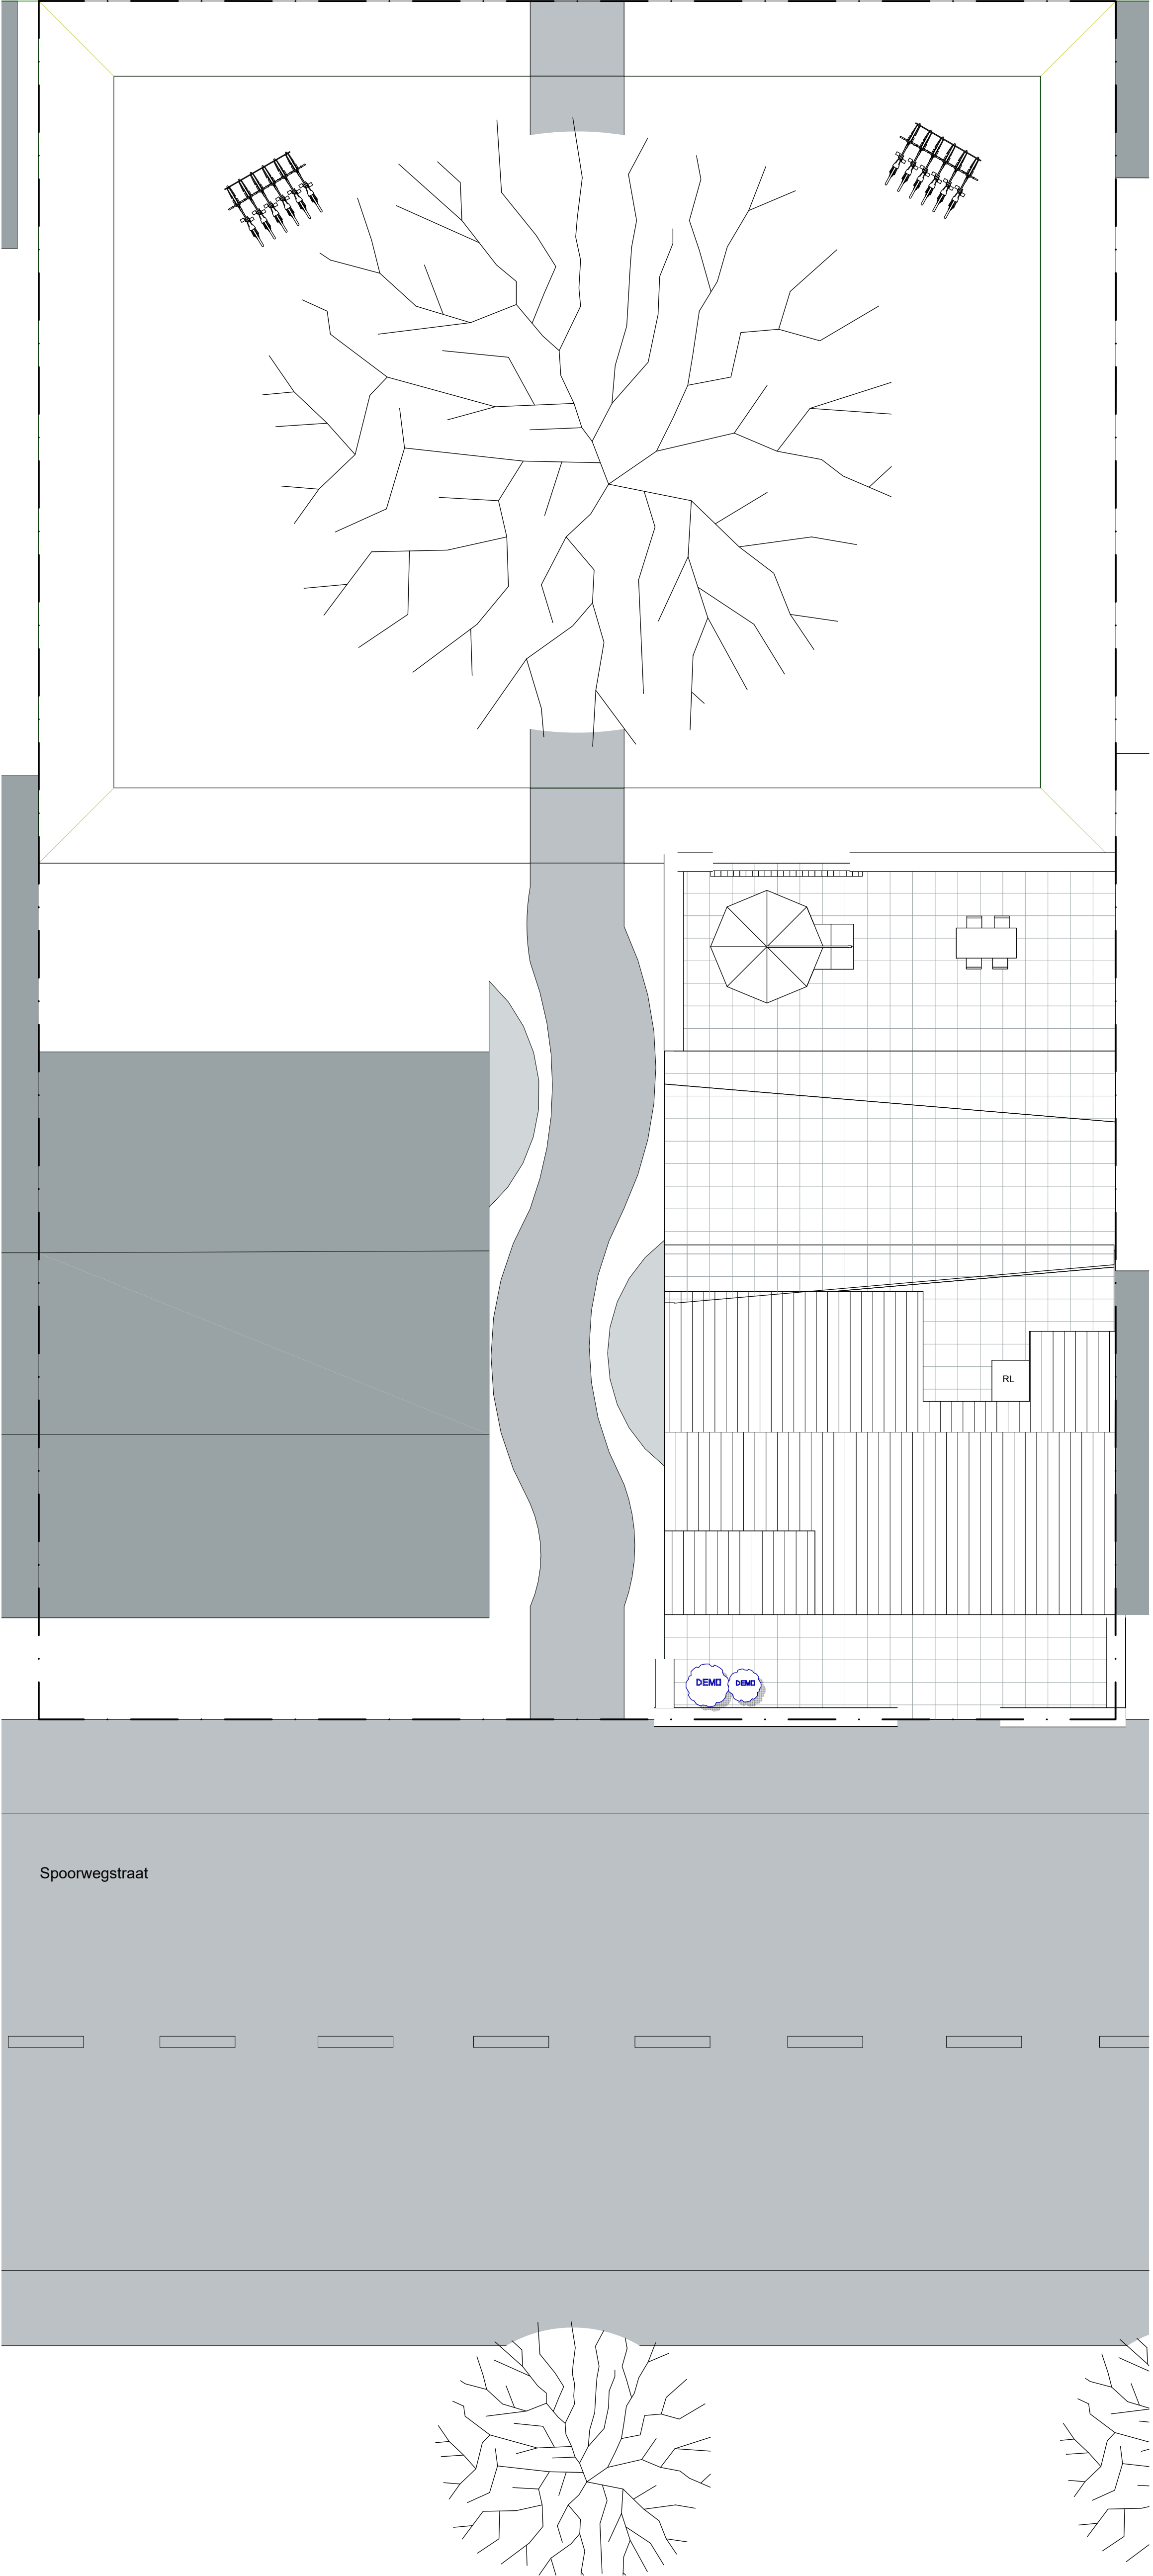


Inplantings + Dakenplan

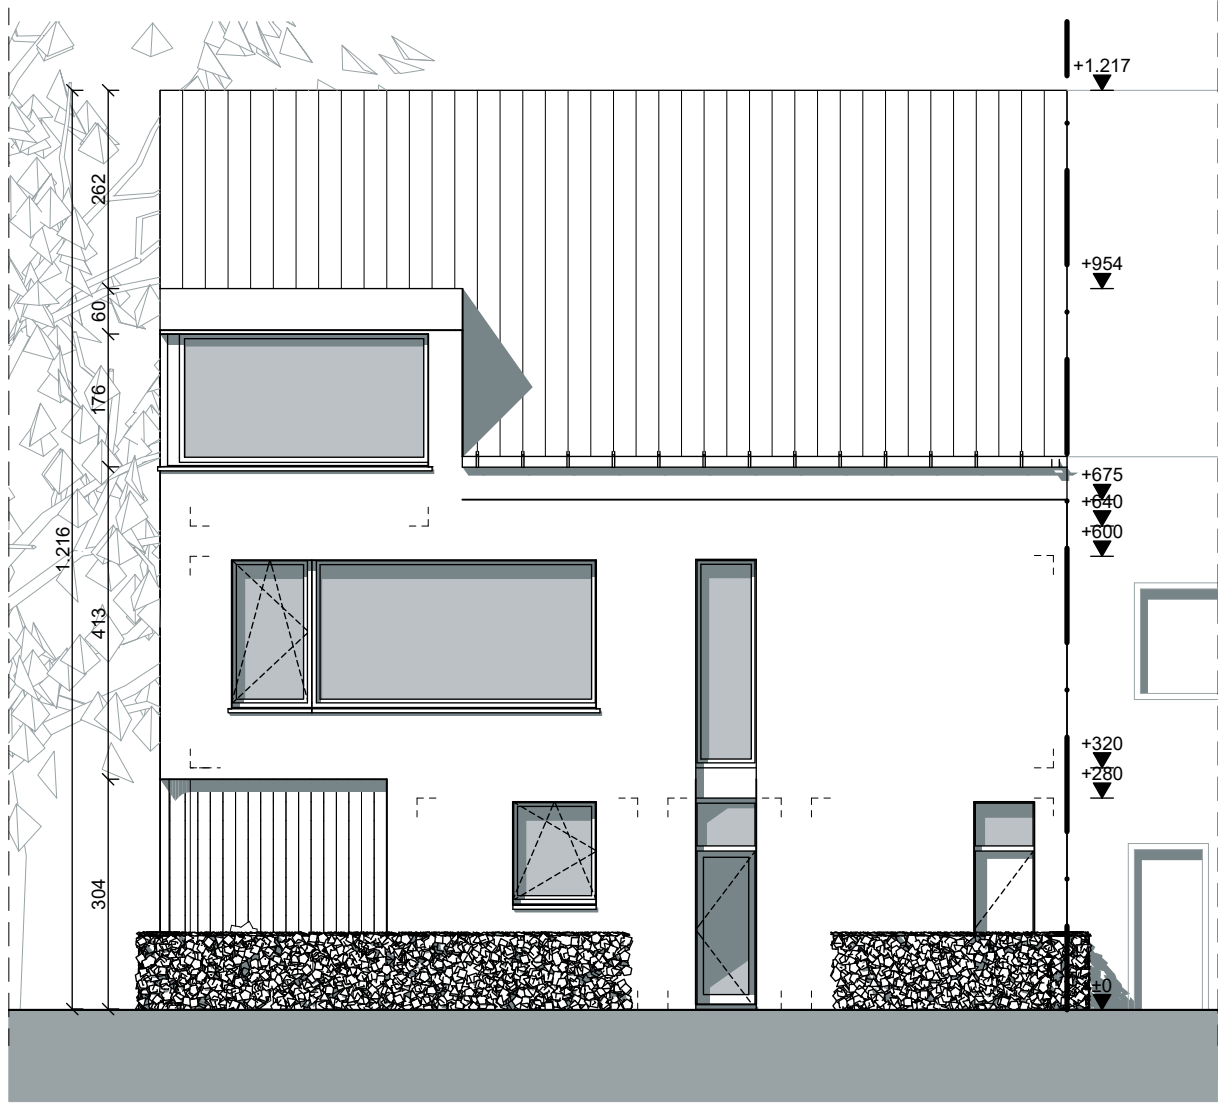


Voorgevel / Noordoostgevel

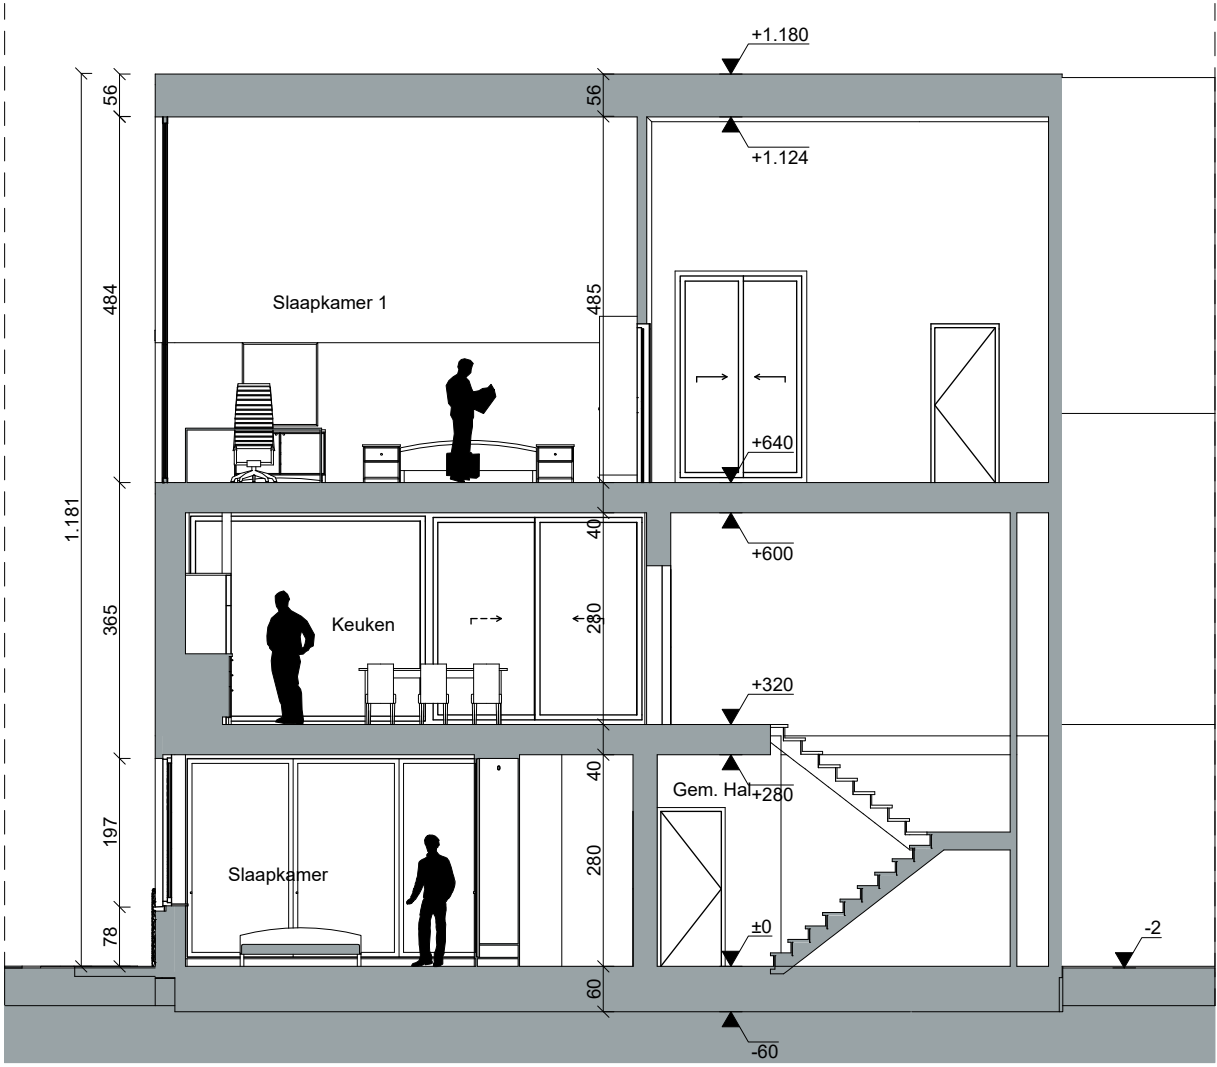


Sneede AA'

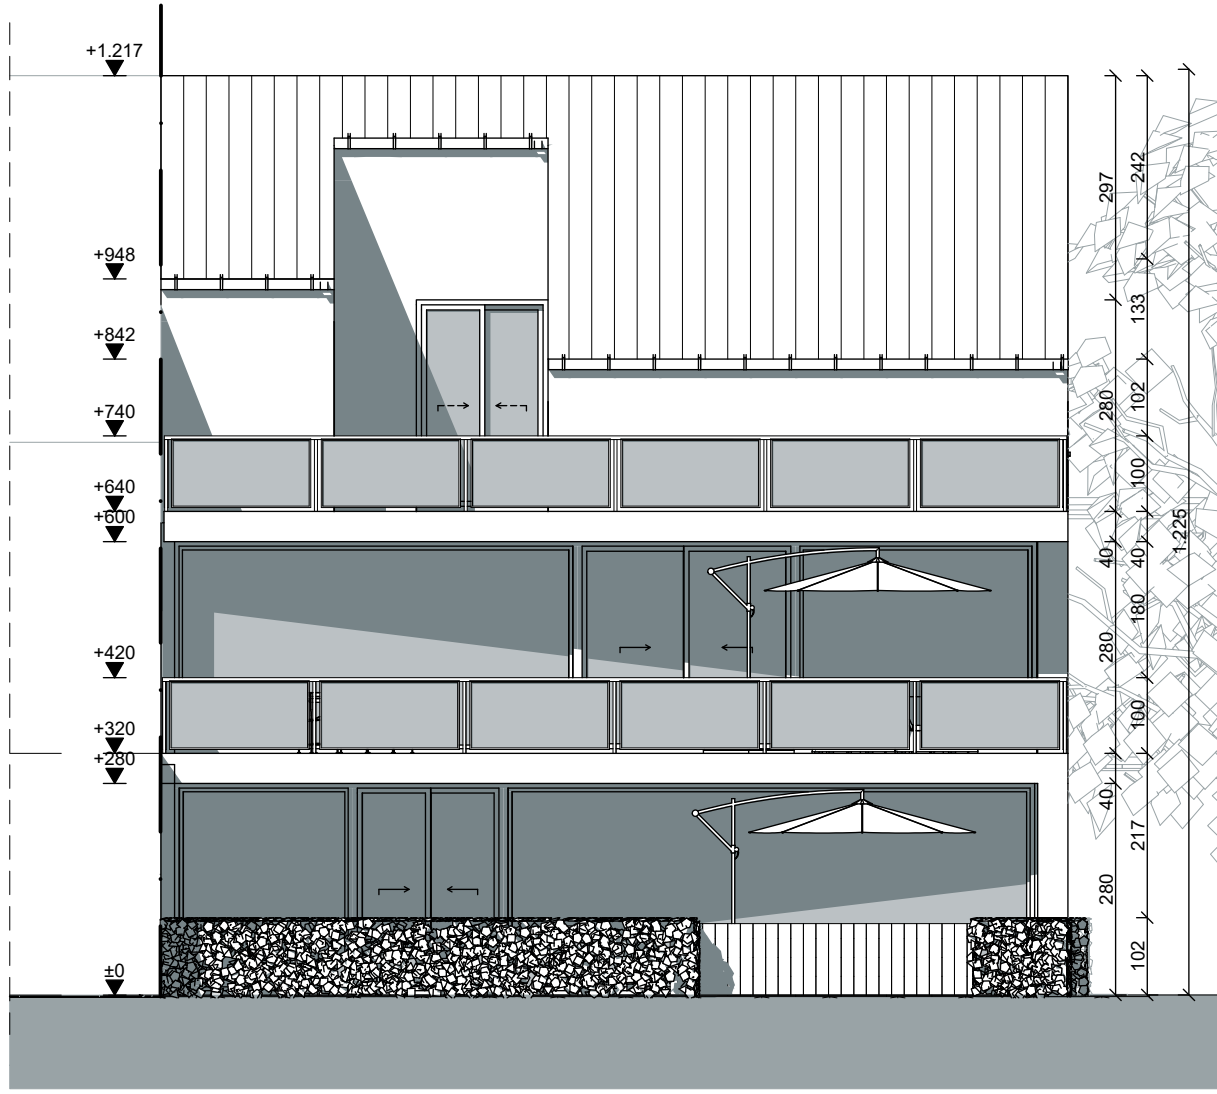


Achtergevel / Zuidwestgevel

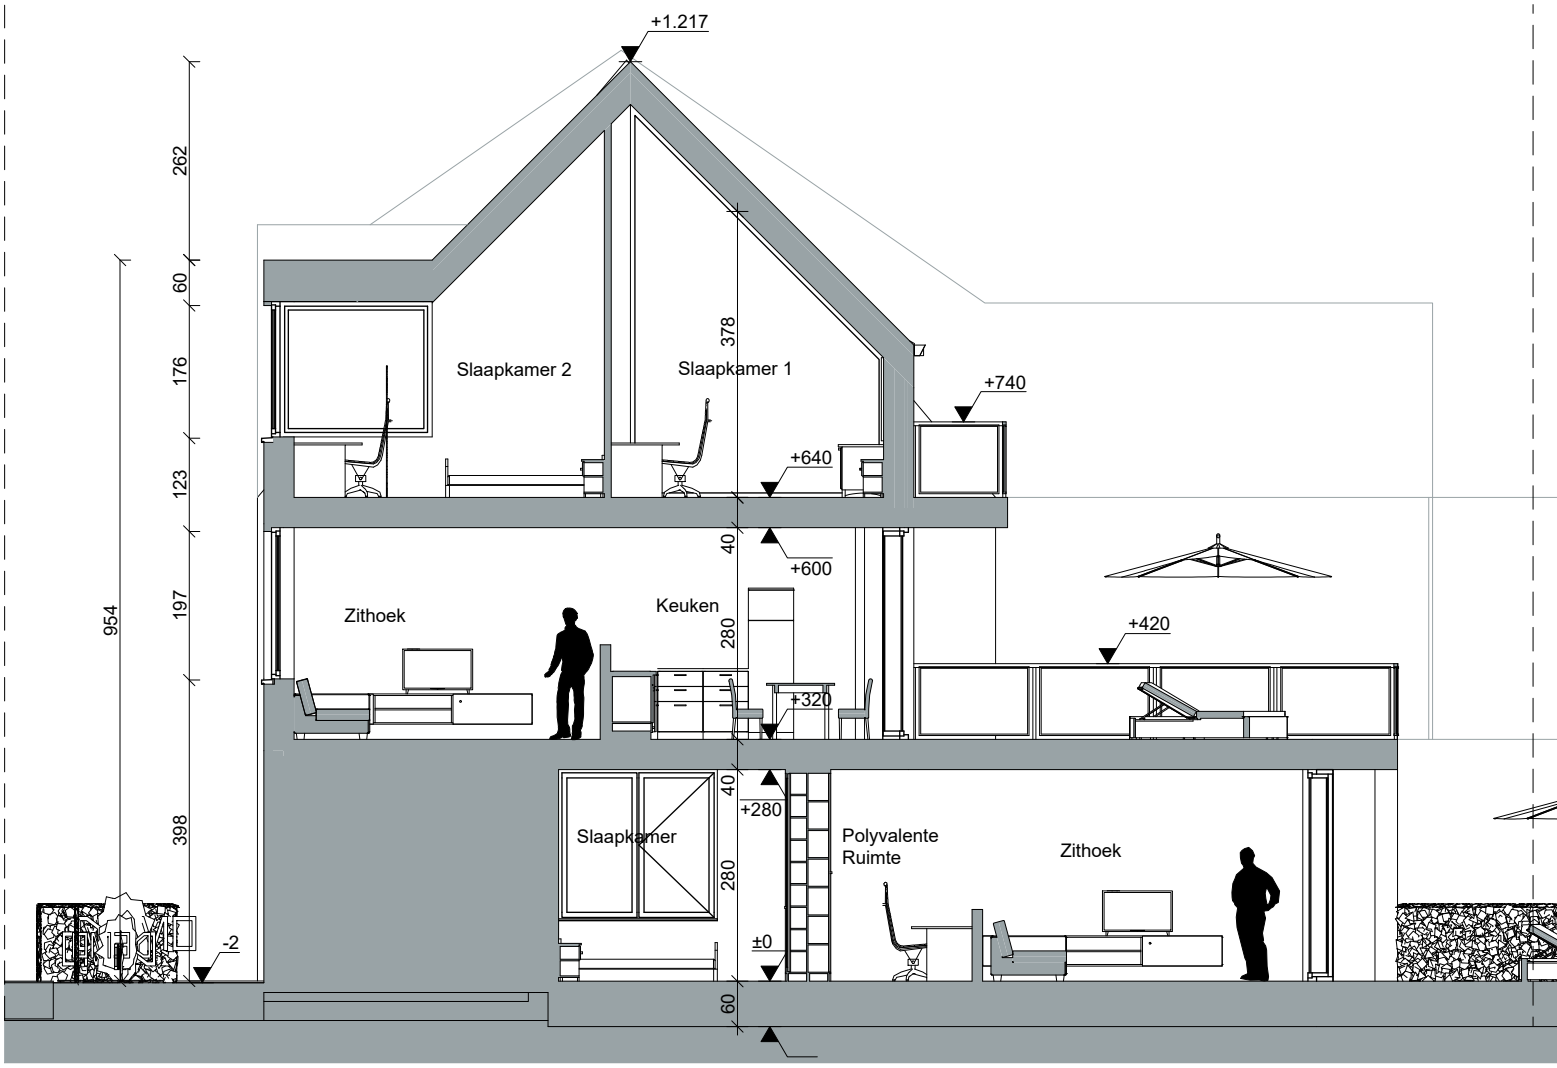

Sneede BB'

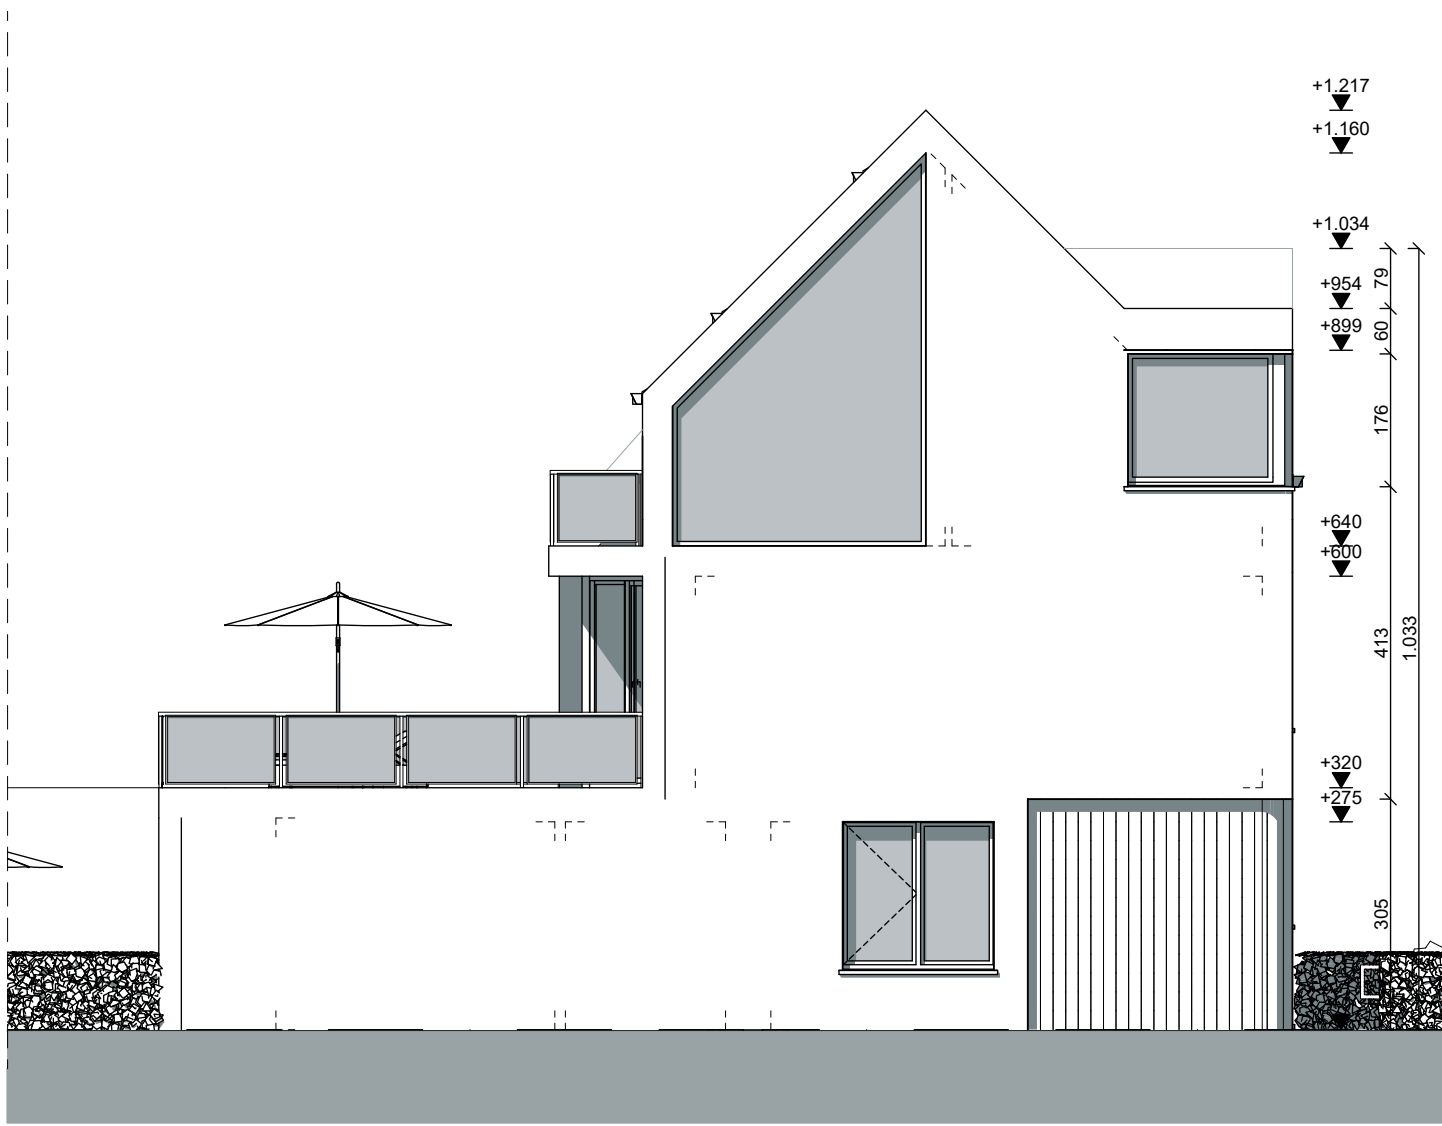

Zijgevel / Zuidoostgevel

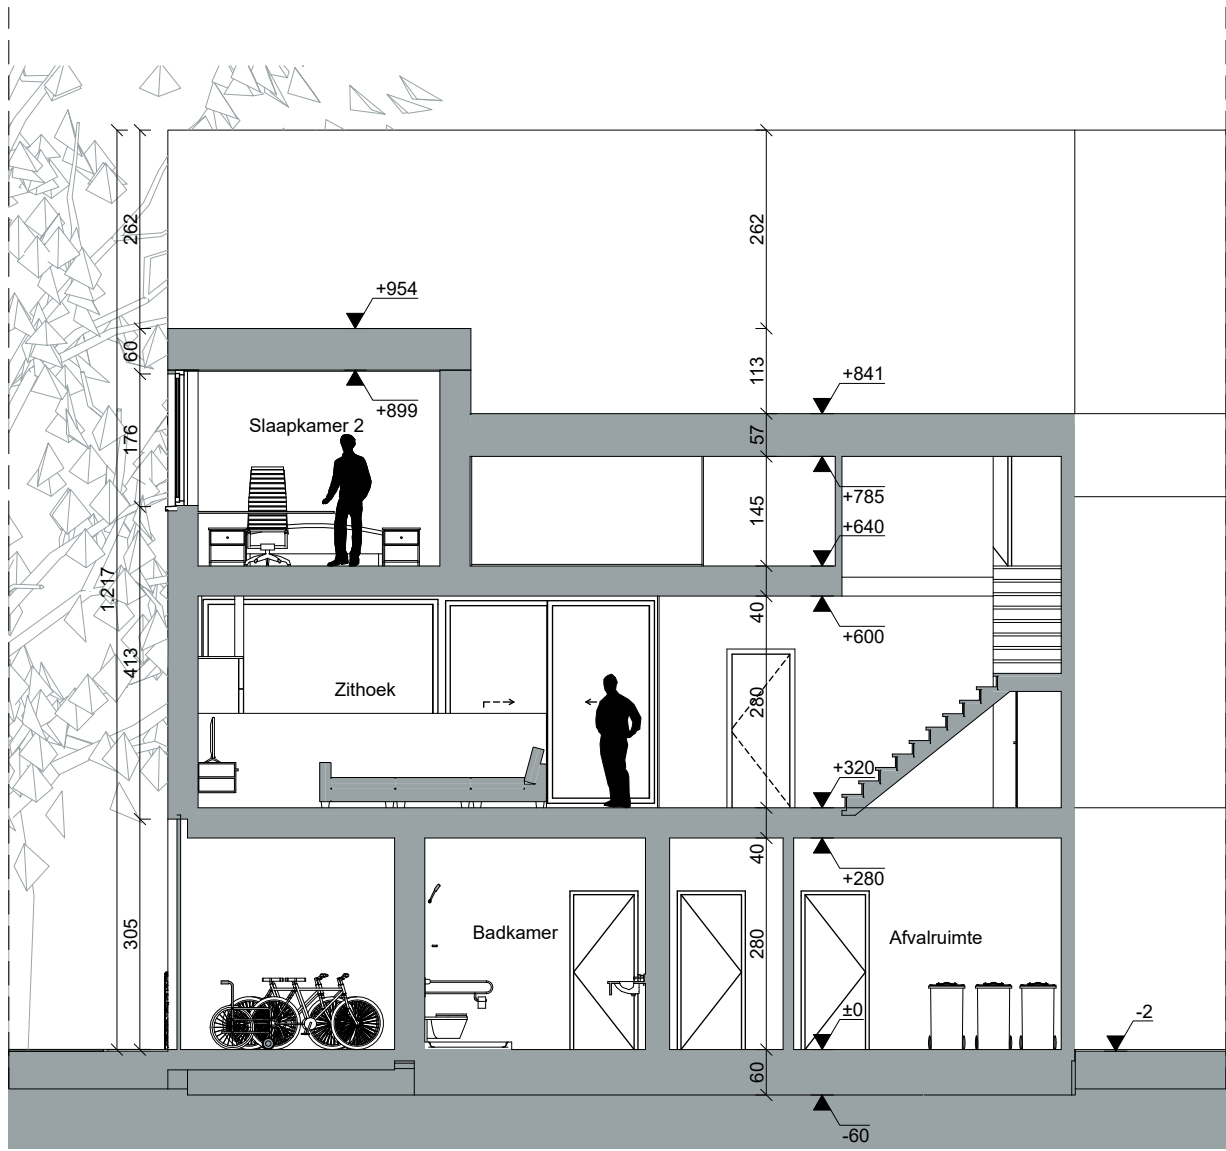

Sneede CC'