



City Nest


Tibo Vynckier De Wahalaan 11, 1160 Oudergem
TA - VIS4 - 2022/23
Lector Dekoninck, Lector Houben

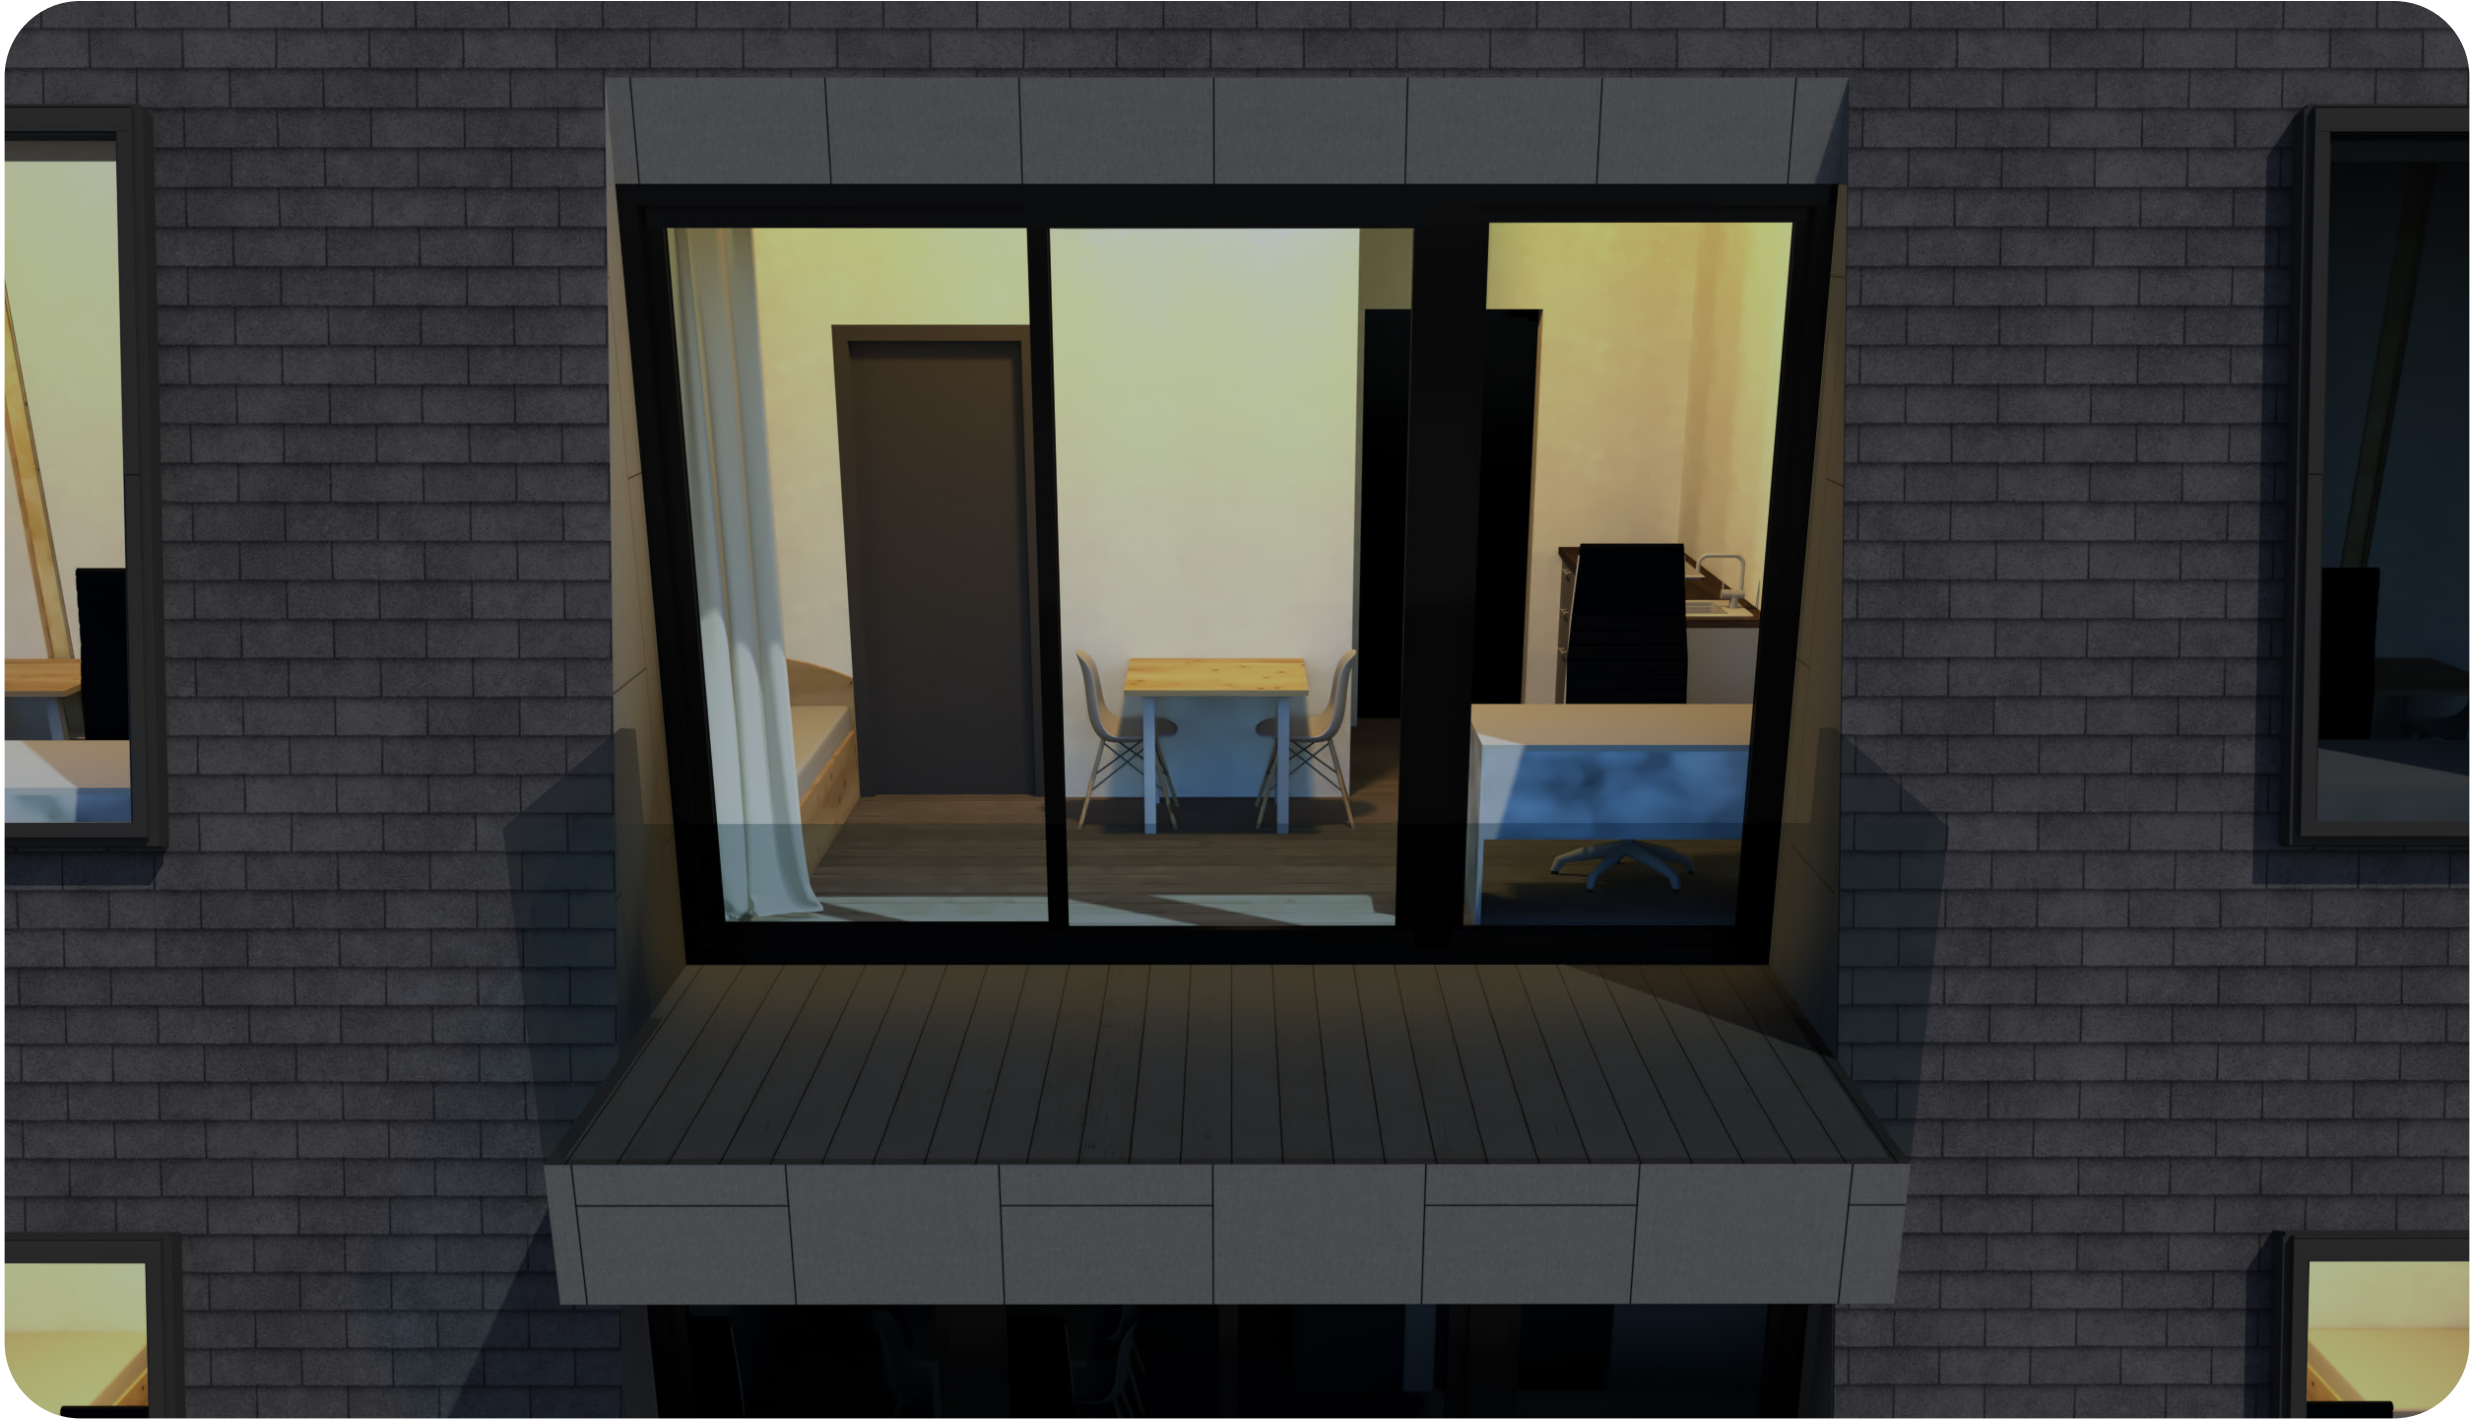

Close-up / 3DS Max

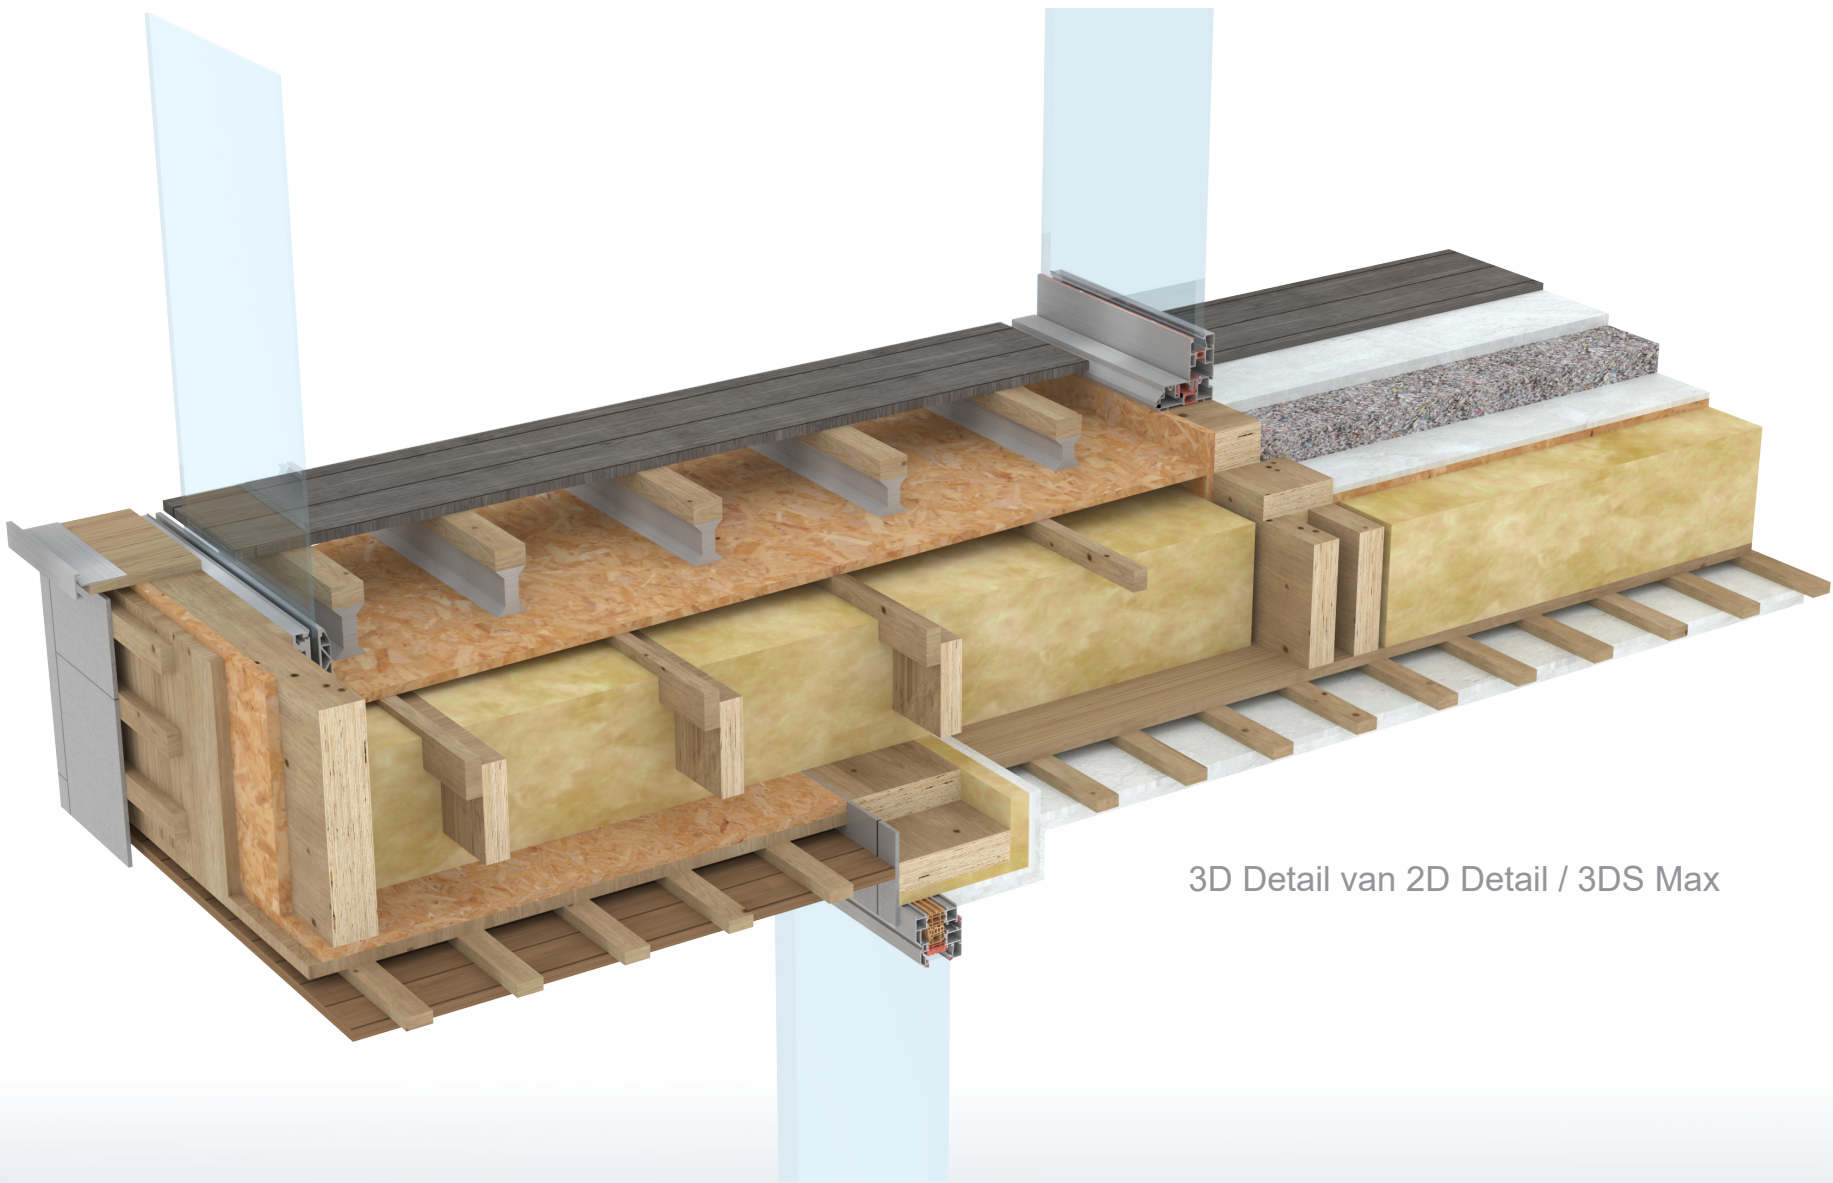


3D Detail van 2D Detail / 3DS Max

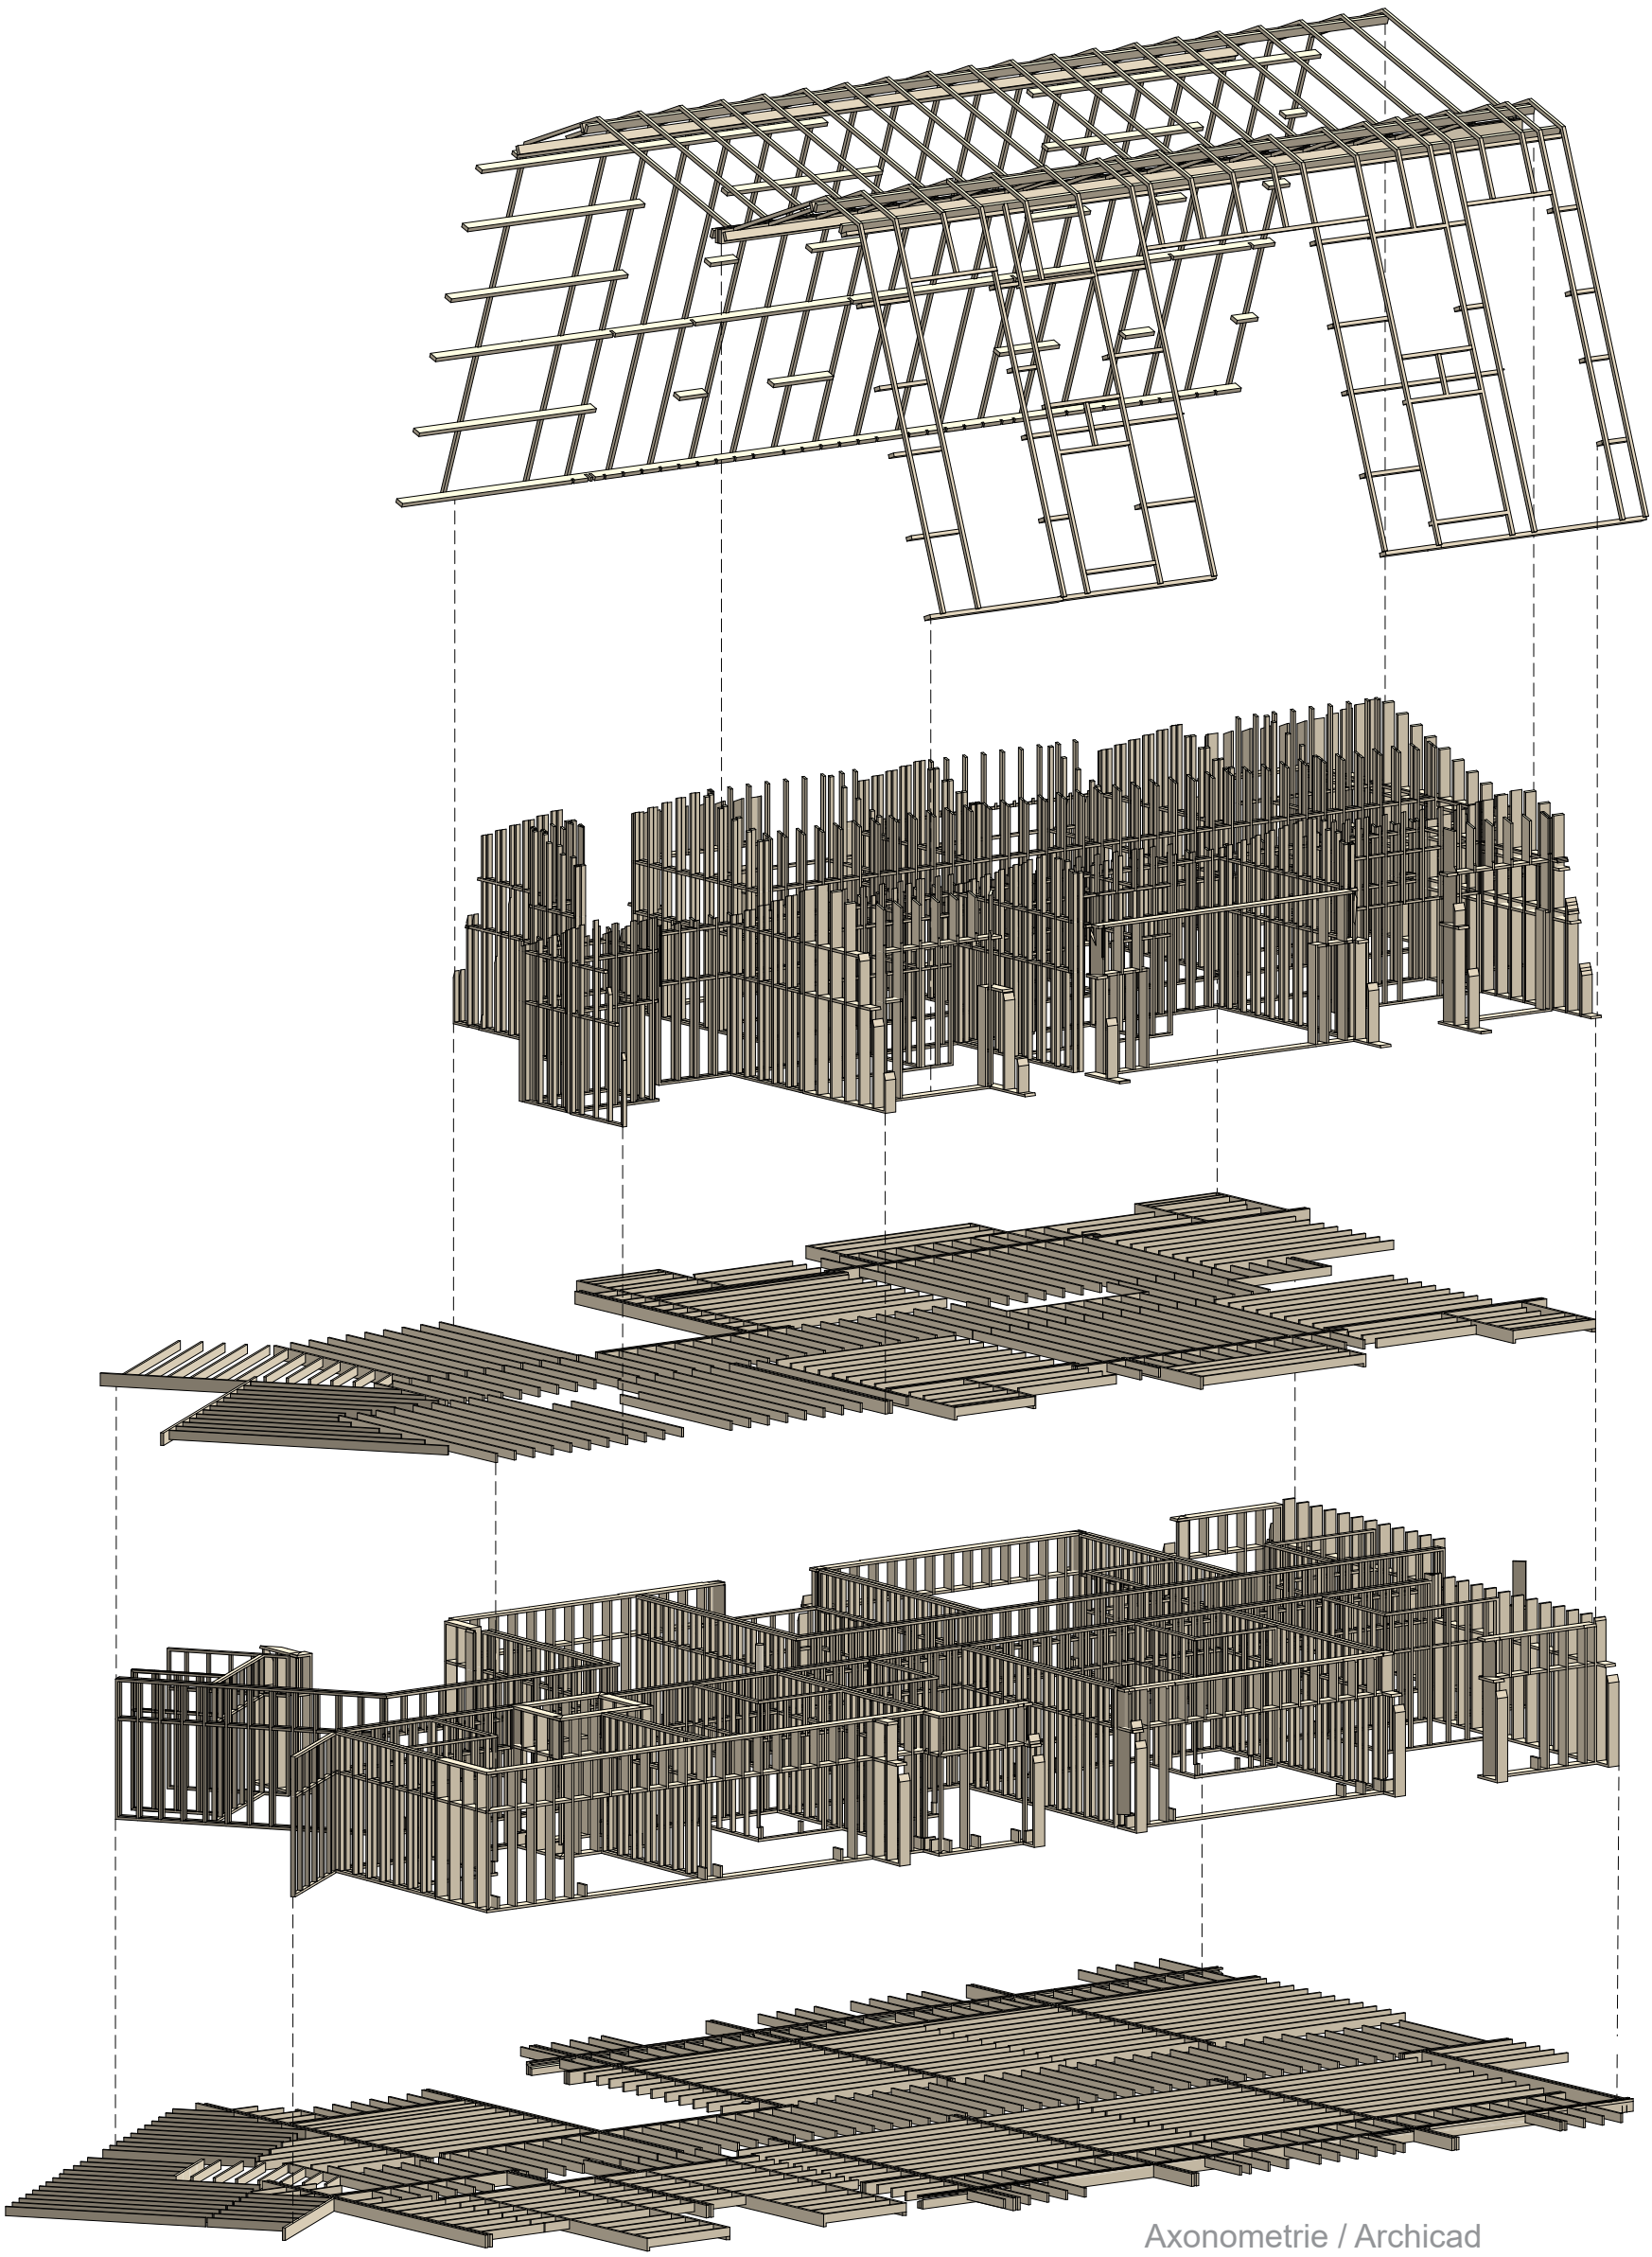

Axonometrie / Archicad

2D Detail : Binnenvloer op terras + muuraansluiting / Archicad

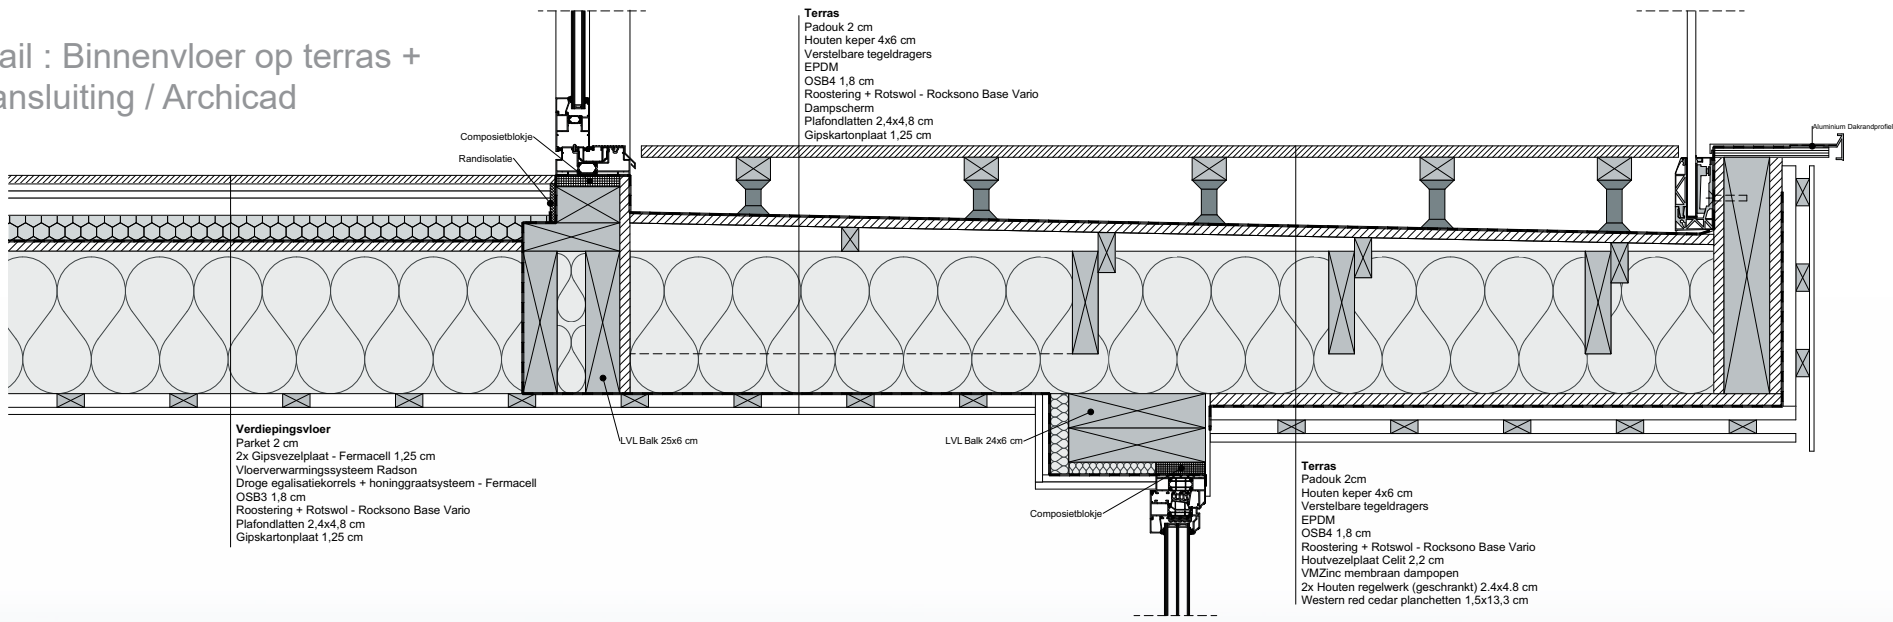

Dronebeeld / 3DS Max

